


フェンス 施工概略図

YKK AP 【A】 ルシアス スクリーンフェンスS04型 木調色 自由柱施工
 単体セット (W×H) : T180 (2,000mm×1,720mm) × 1セット
 色 : ショコラウォールナット

YKK AP 【B】 ルシアスフェンスF04型 横板 複合カラー 自由柱施工
 本体1枚 (W×H) = T80 (1,975mm×720mm) × 5枚
 自由柱 : T80 × 7本
 目隠しコーナー継手 : T80 × 1セット
 端部カバー : T80 × 1セット
 エンドキャップ : 1セット
 色 : パネル/ショコラウォールナット 枠・柱/カームブラック

YKK AP 【C】 ルシアスフェンスF04型 横板 複合カラー 自由柱施工
 本体1枚 (W×H) = T120 (1,975mm×1,120mm) × 5枚
 自由柱 : T120 × 12本 *1mピッチ
 目隠しコーナー継手 : T120 × 1セット
 端部カバー : T120 × 1セット
 エンドキャップ : 1セット
 色 : パネル/ショコラウォールナット 枠・柱/カームブラック

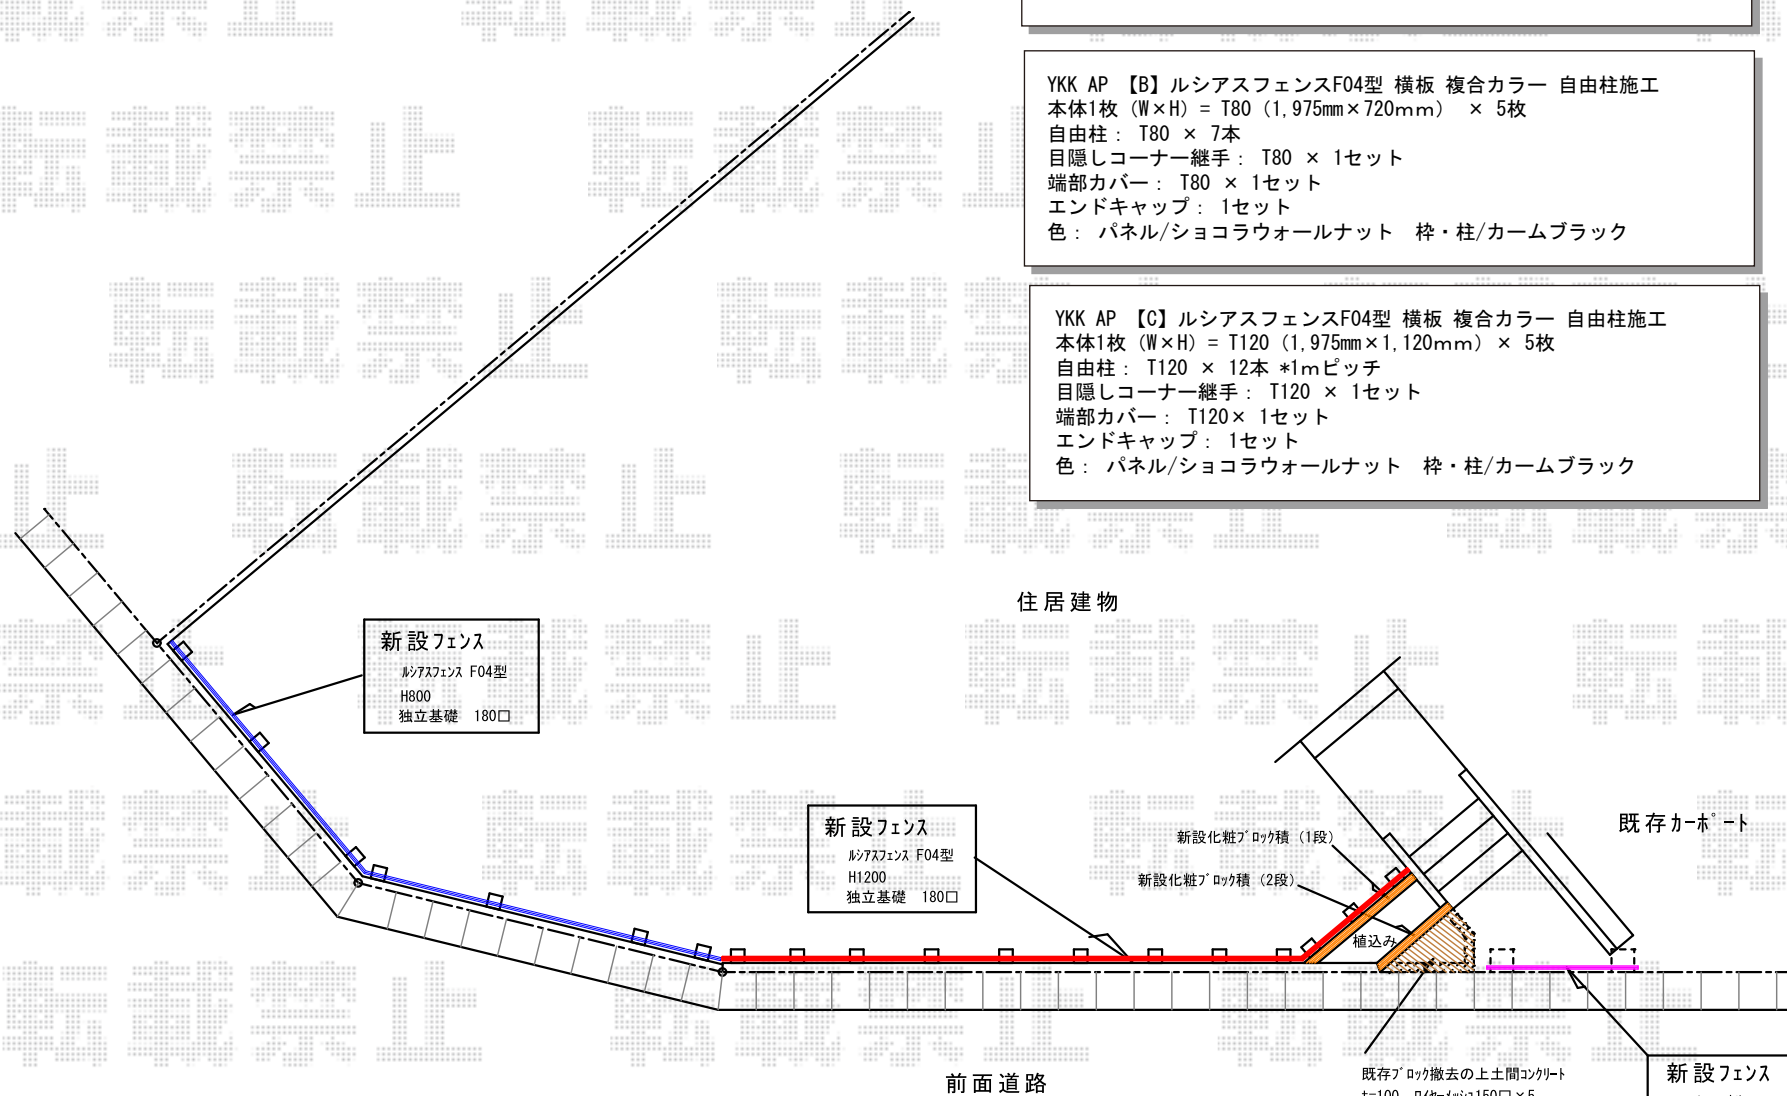

新設フェンス
 ルシアスフェンス F04型
 H800
 独立基礎 180□

新設フェンス
 ルシアスフェンス F04型
 H1200
 独立基礎 180□

新設フェンス
 ルシアスクリーンフェンスS04型
 T180
 基礎300□×H500

住居建物

前面道路

既存カーポート

新設化粧ブロック積 (1段)

新設化粧ブロック積 (2段)

植込み

既存ブロック撤去の上土間コンクリート
 t=100 ワイヤメッシュ1150□×5