


カーポート 施工概略図

YKK AP レイナツインポートグラン 積雪～20cm対応  
幅= 4,185mm  
奥行= 5,052mm  
色： ピュアシルバー  
屋根材： 熱線遮断ポリカーボネート（アースブルーマット調）  
柱仕様： 標準柱仕様（有効高 約2,000mm）

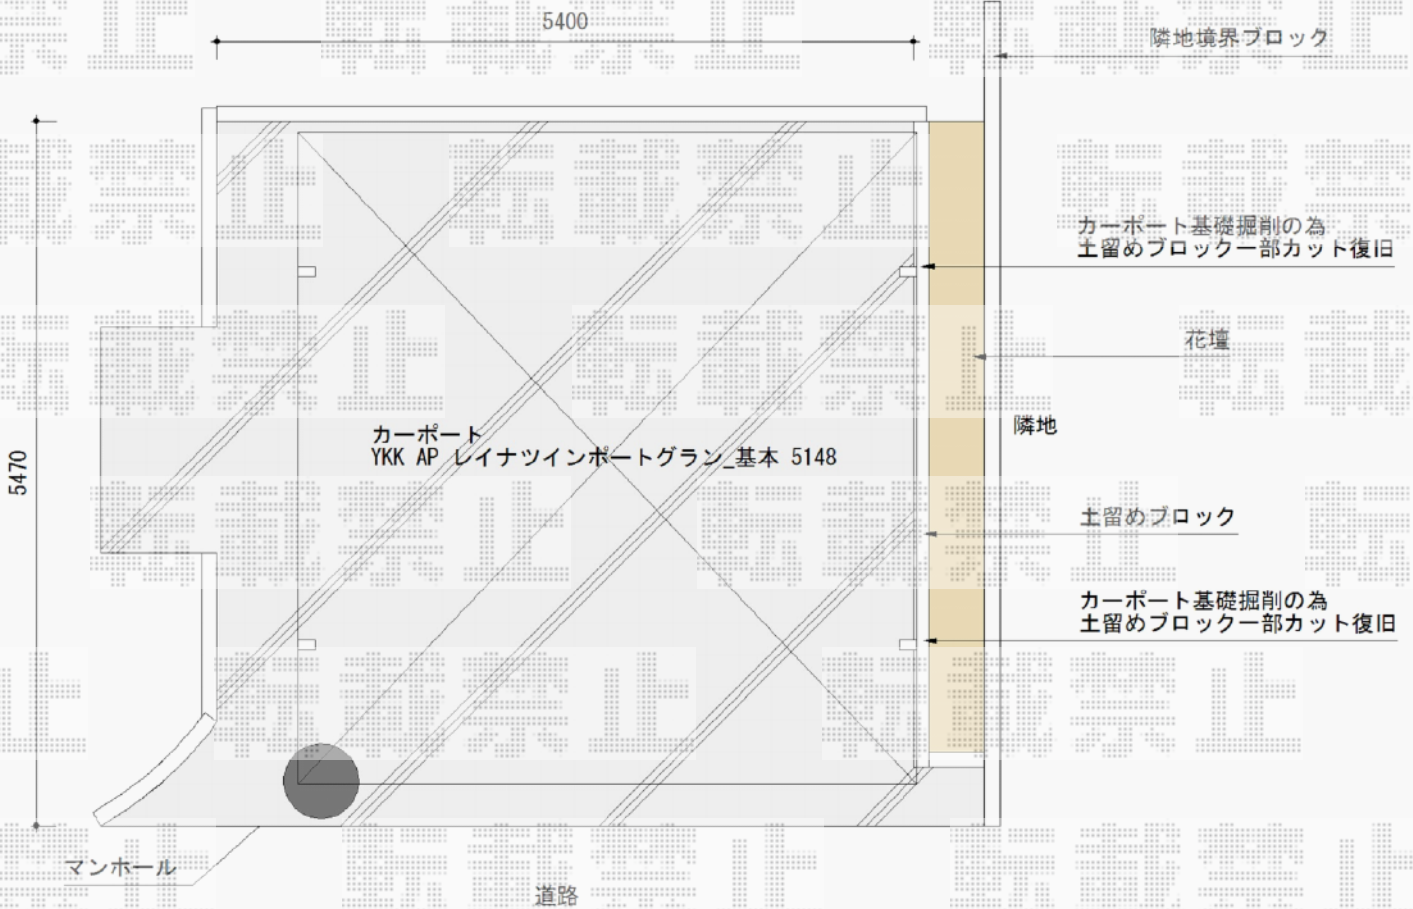

2018-9-532879

担当者

村上（公）