


カーポート 施工概略図

YKK AP レイナキャップポートグラン 積雪~20cm対応
幅= 2,702mm
奥行= 5,052mm
色: プラチナステン
屋根材: ポリカーボネート (トーマイマツト)
柱仕様: ハイルフ柱仕様 (有効高 約2,350mm)

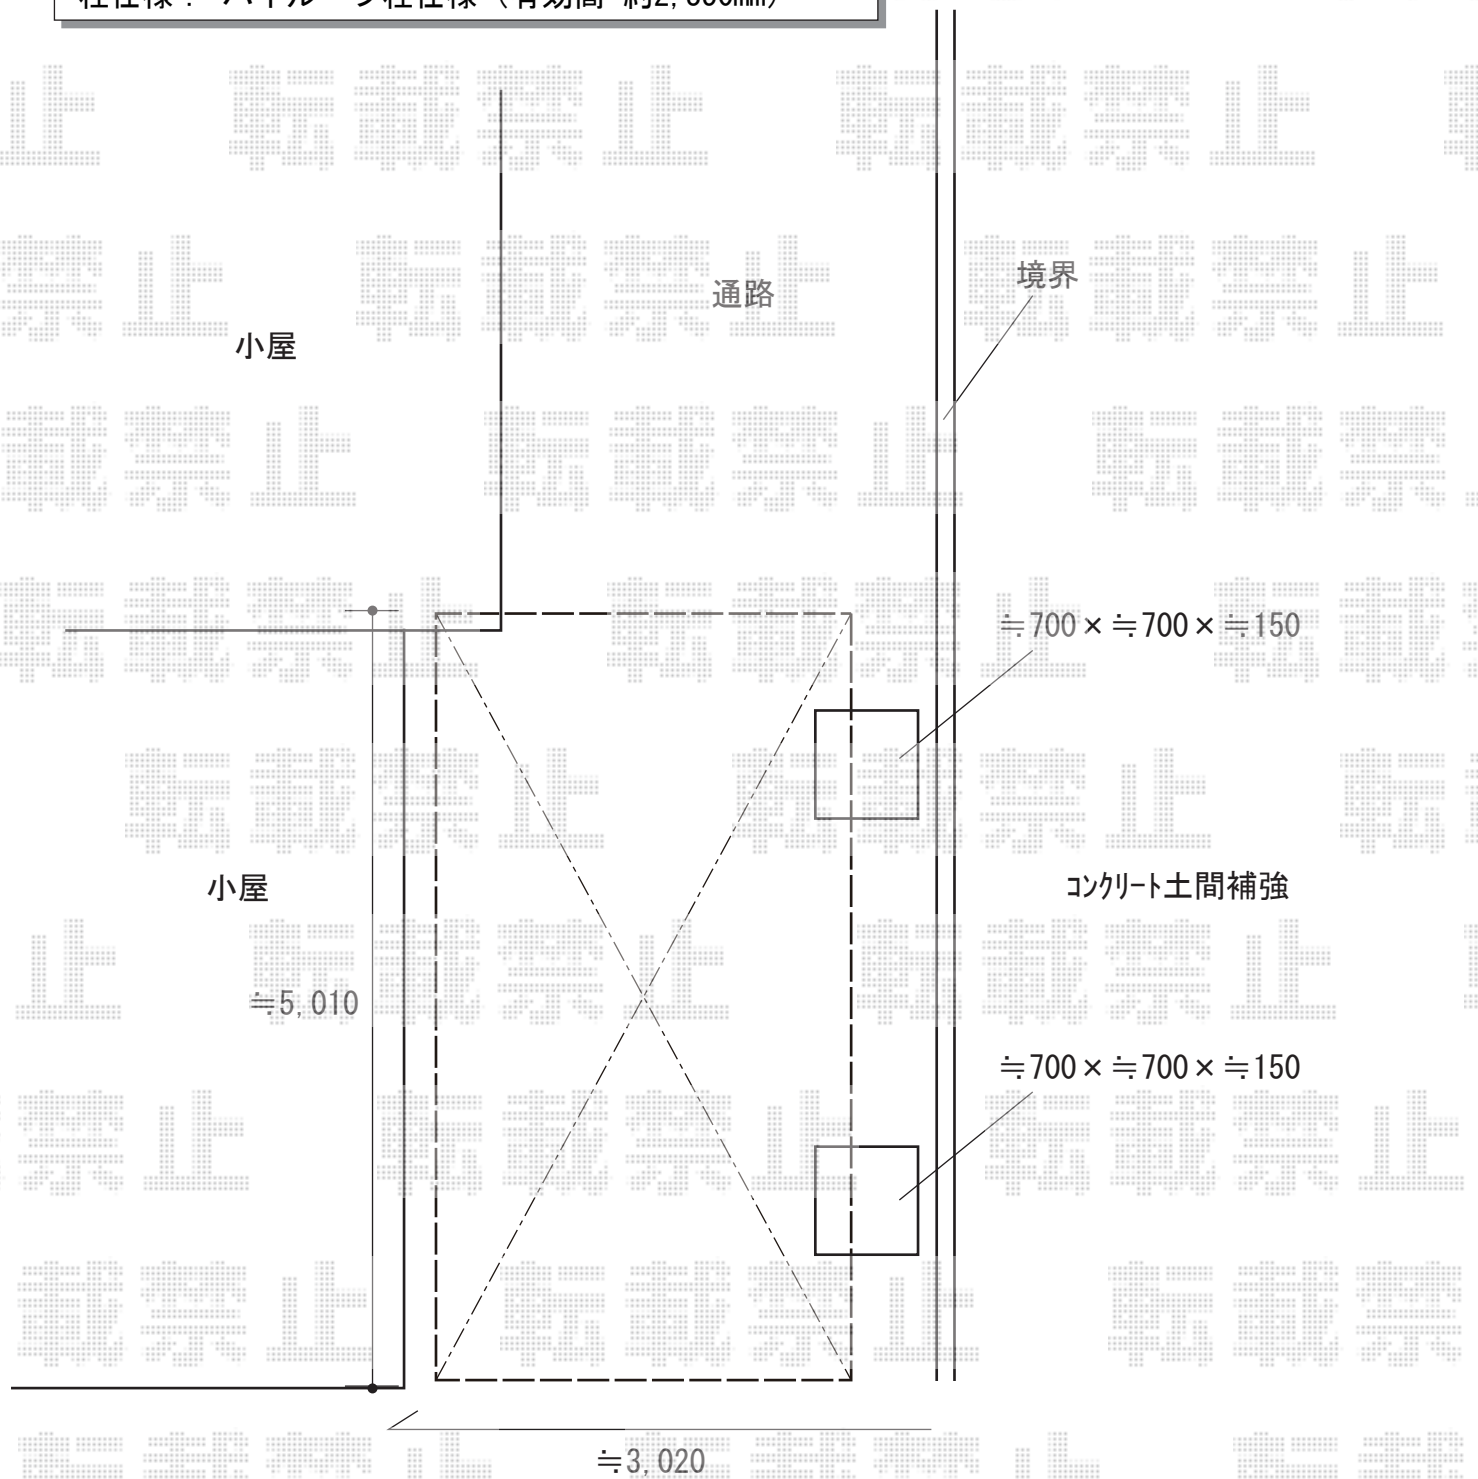

2018-9-533214

担当者

村上 (公)