


カーポート 施工概略図

YKK AP レイナポートグラン 積雪～20cm対応
幅= 2,400mm 奥行= 5,052mm 色： ブラウン
屋根材： ポリカーボネート（スモークブラウン）
柱仕様： ハイルーフ柱仕様（有効高 約2,350mm）

YKK AP レイナポートグラン
水平式物干し（カーポート柱用）標準 2本入×1セット
色： ブラウン

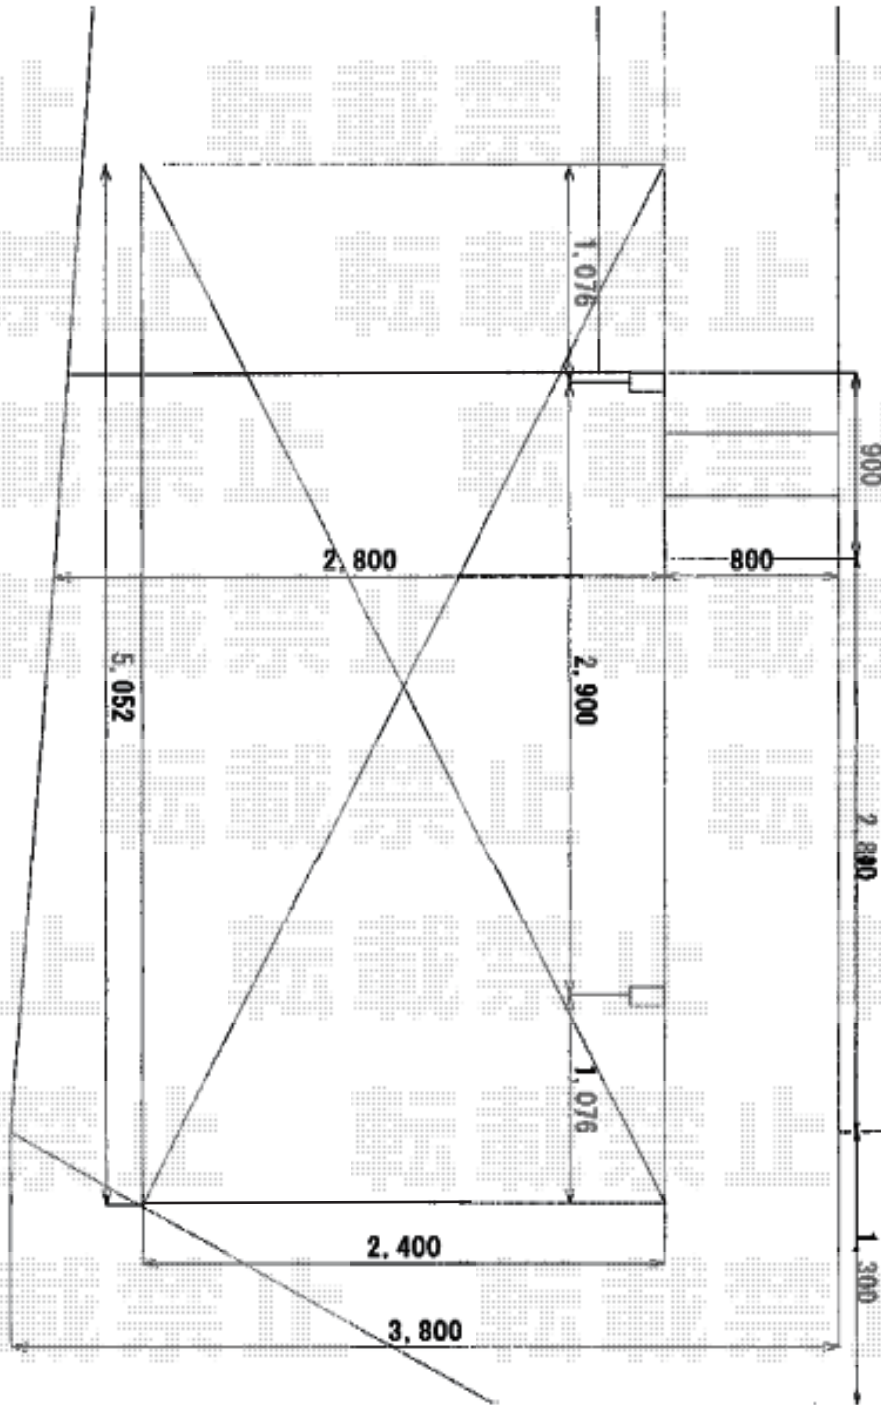

2018-9-533301

担当者 村上（公）