


カーポート 施工概略図

YKK AP レイナポートグラン 積雪～20cm対応
幅= 2,550mm
奥行= 5,768mm
色： ブラウン
屋根材： 熱線遮断ポリカーボネート(クリアマット)
柱仕様： 標準柱仕様 (有効高 約2,000mm)

※納まりはイメージとなります

YKK AP レイナポートグラン 着脱式サポート柱
標準・ハイルーフ兼用2本入り×1セット
色： ブラウン

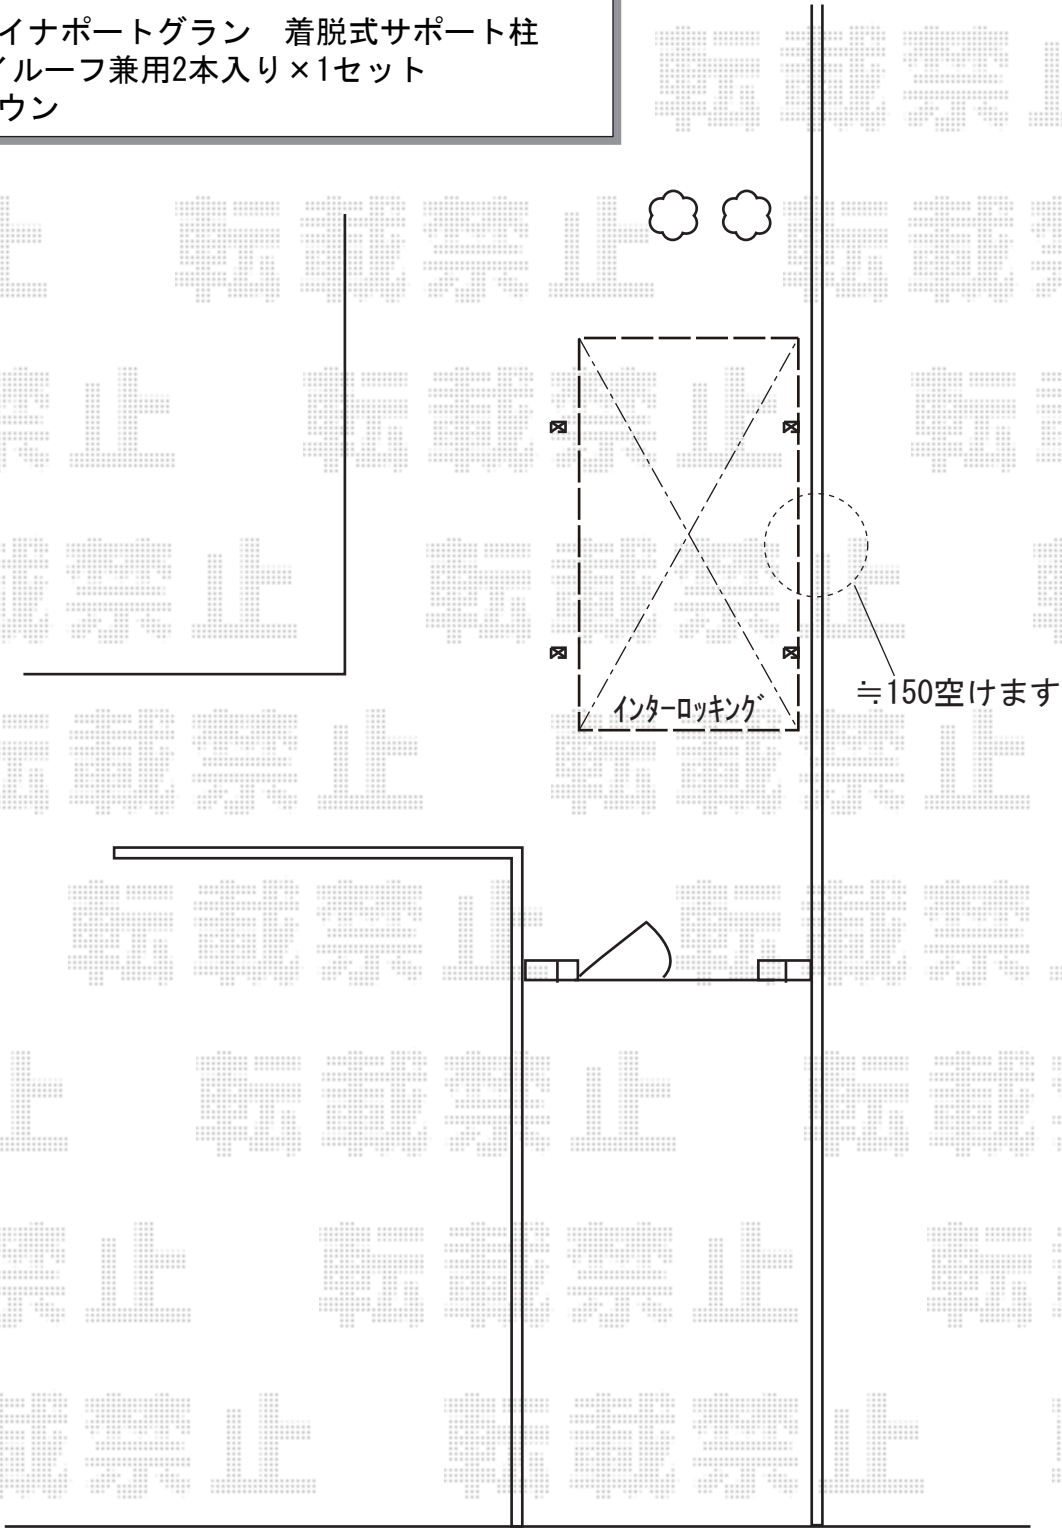

道路

2018-9-533593

担当者

小林