

カーポート 施工概略図

YKK AP レイナポートグラン 積雪～20cm対応

幅= 2,400mm

奥行= 5,052mm

色： ピュアシルバー


屋根材： 熱線遮断ポリカーボネート（アースブルーマット調）

柱仕様： 標準柱仕様（有効高 約2,000mm）

YKK AP レイナポートグラン 着脱式サポート 標準・ハイルーフ兼用

色： ピュアシルバー

数量： 2本入り×1セット

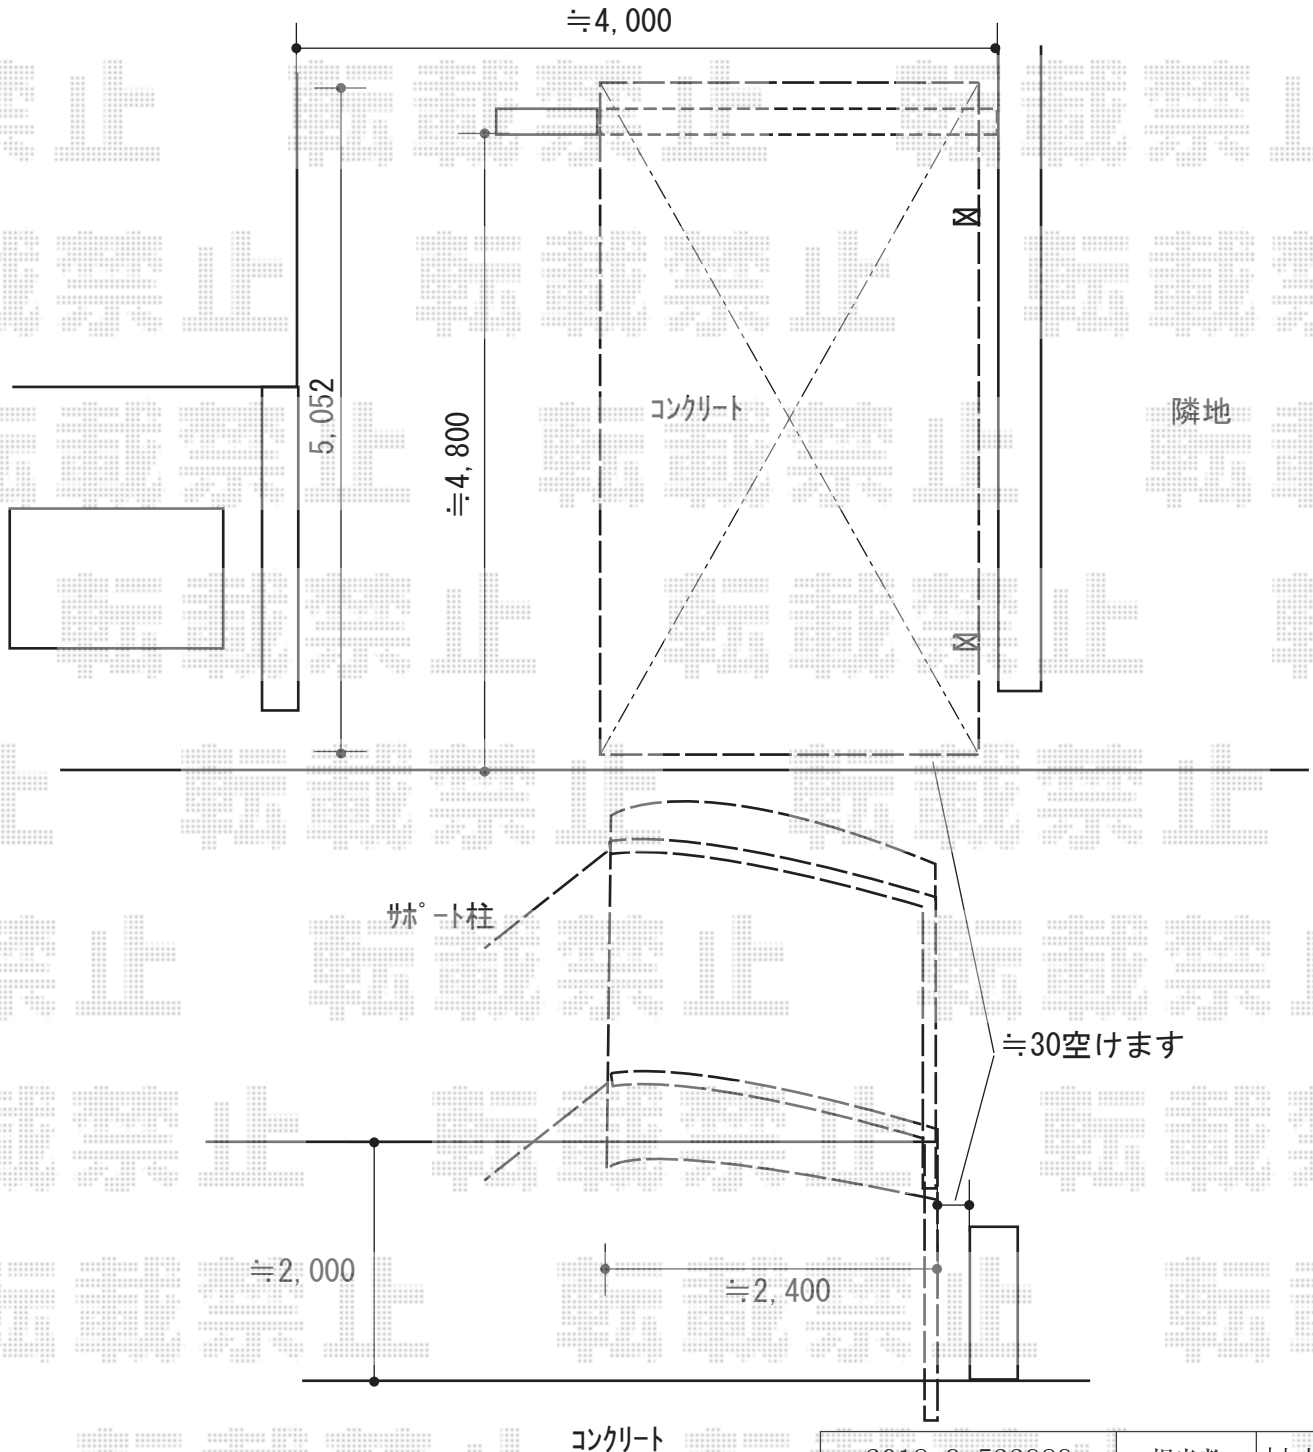

2018-9-533989

担当者

村上（公）