


カーポート 施工概略図

三協アルミ 4G フォーグZ 積雪～30cm対応
幅= 3,029mm
奥行= 5,003mm
色：アーバングレー
屋根材：熱線遮断ポリカーボネート（かすみ調）
柱仕様：標準柱仕様（2,060.5mm）

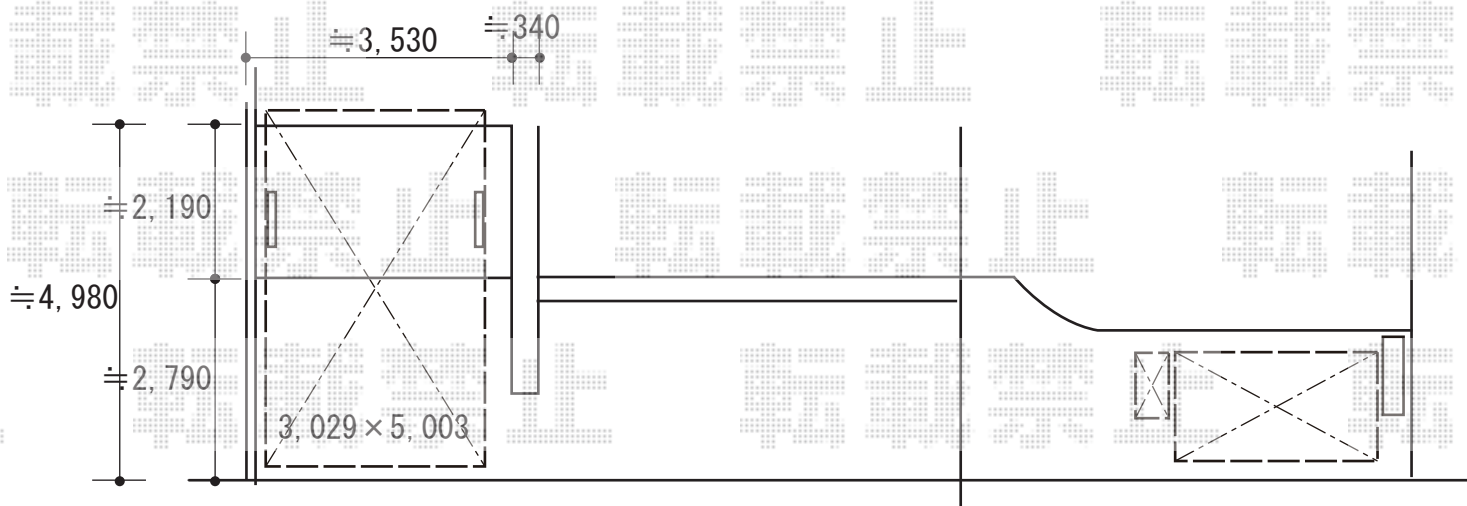

2018-9-534112

担当者

伊野