


# フェンス 施工概略図

YKK AP ルシアスフェンスF03型 たて半目隠し 木調カラー 自由柱施工  
 本体1枚 (W×H) = T80 (1,975mm×720mm) × 46枚  
 自由柱: T80 × 57本  
 目隠しコーナー継手: T80 × 5セット  
 端部カバー: T80 × 6セット  
 エンドキャップ: 5セット  
 色: パネル/キャラメルチーク 柵・柱/プラチナステン

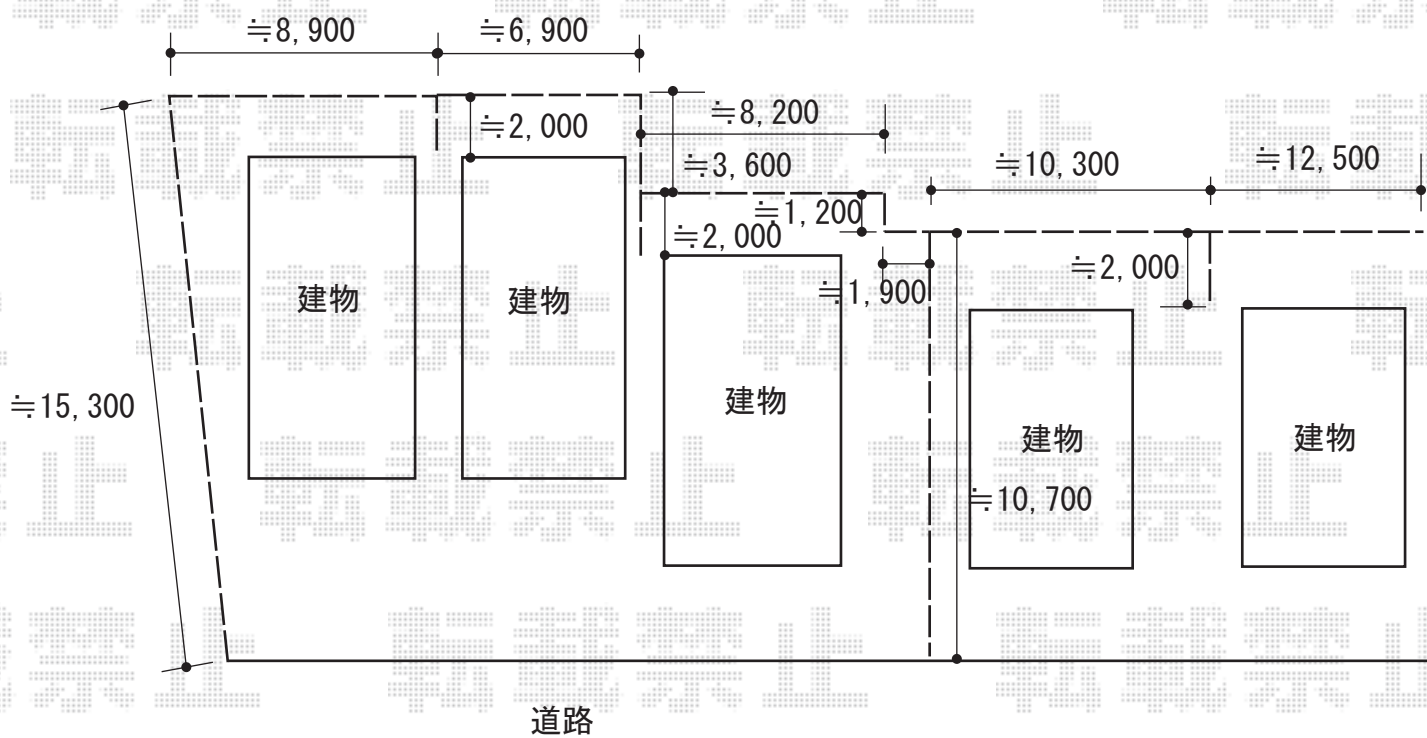

2018-9-534149

担当者

新西