


カーポート 施工概略図

YKK AP レイナツインポートグラン 積雪～20cm対応
 幅= 5,983mm
 奥行= 5,052mm
 色： ブラウン
 屋根材： 熱線遮断ポリカーボネート(クリアマット)
 柱仕様： ハイルフ柱仕様 (有効高 約2,350mm)

YKK AP レイナツインポートグラン 屋根ふき材補強部品 (2セット) ×1
 色： カームブラック*1色のみ

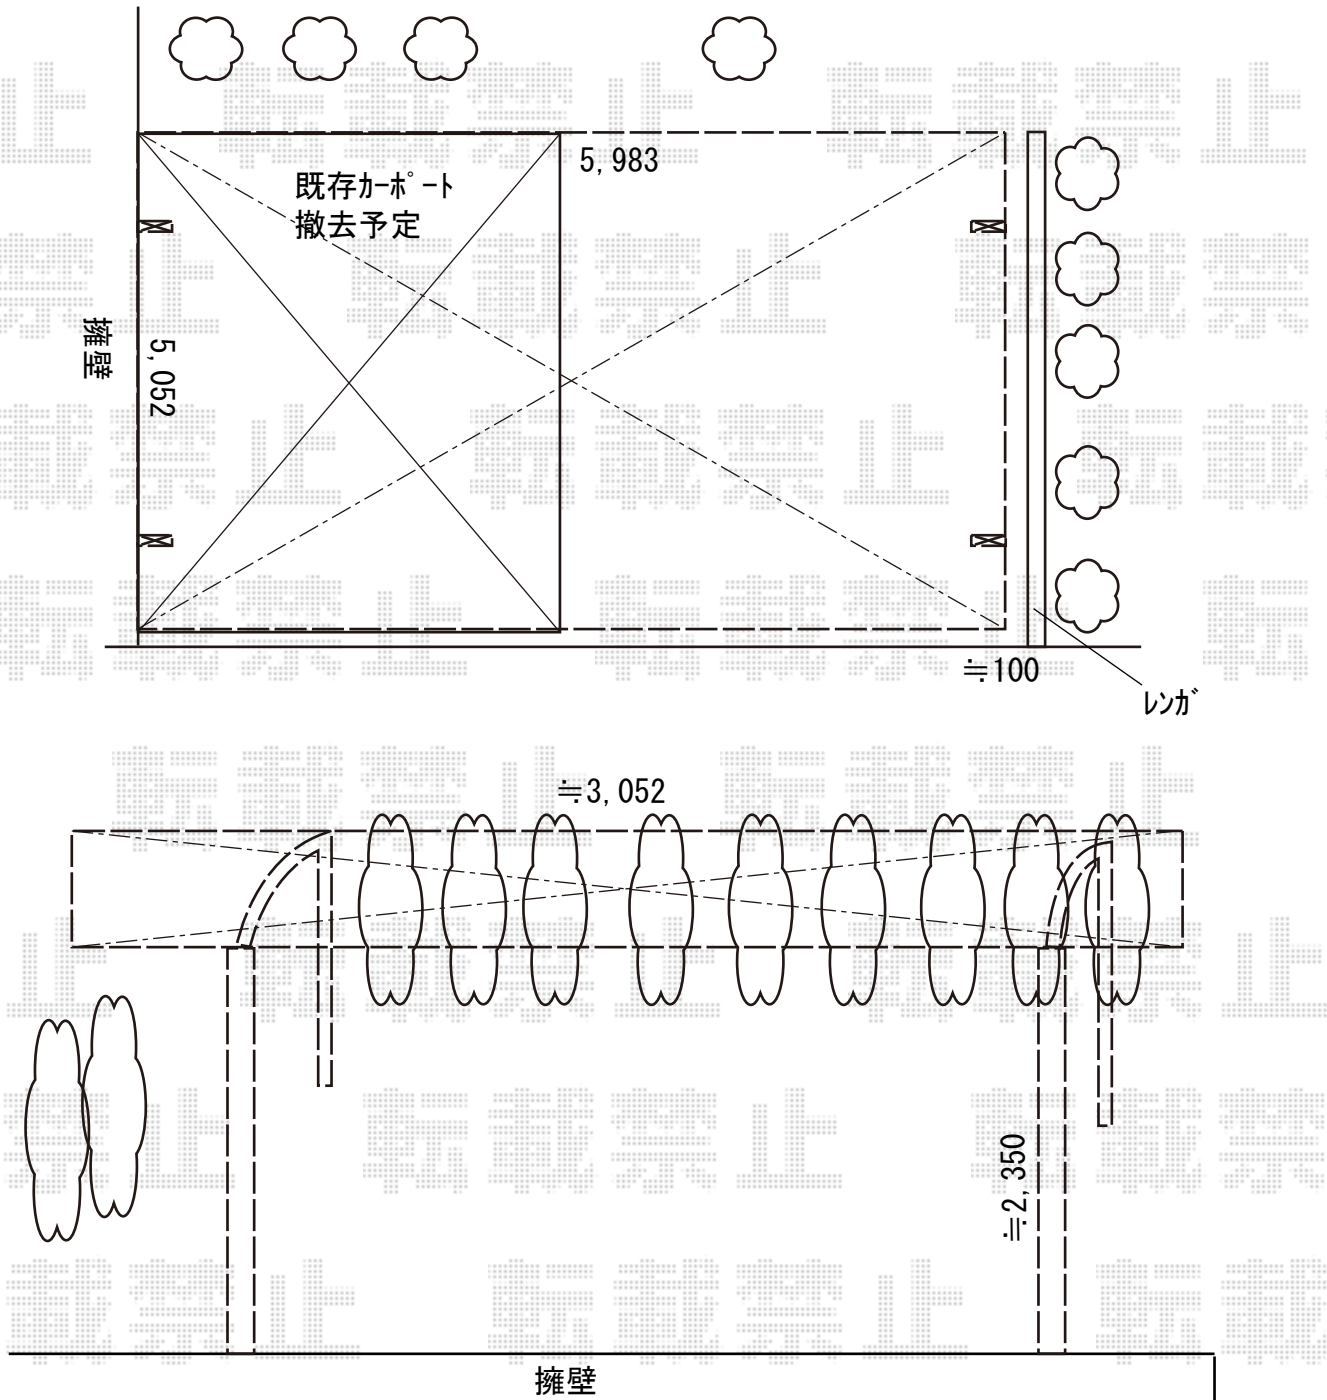

2018-9-534160

担当者

伊野