


カーポート 施工概略図

LIXIL(トステム) テリオスポートIII 3000 2台用 角柱4本柱 積雪~100cm対応
 幅= 6,084mm
 奥行= 6,053mm
 色: シャイングレー
 屋根材: スチール折板 (ペフ無/シルバーガリウム)
 柱仕様: ロング柱25仕様 (有効高 約2,500mm)
 横材: 無し

建物

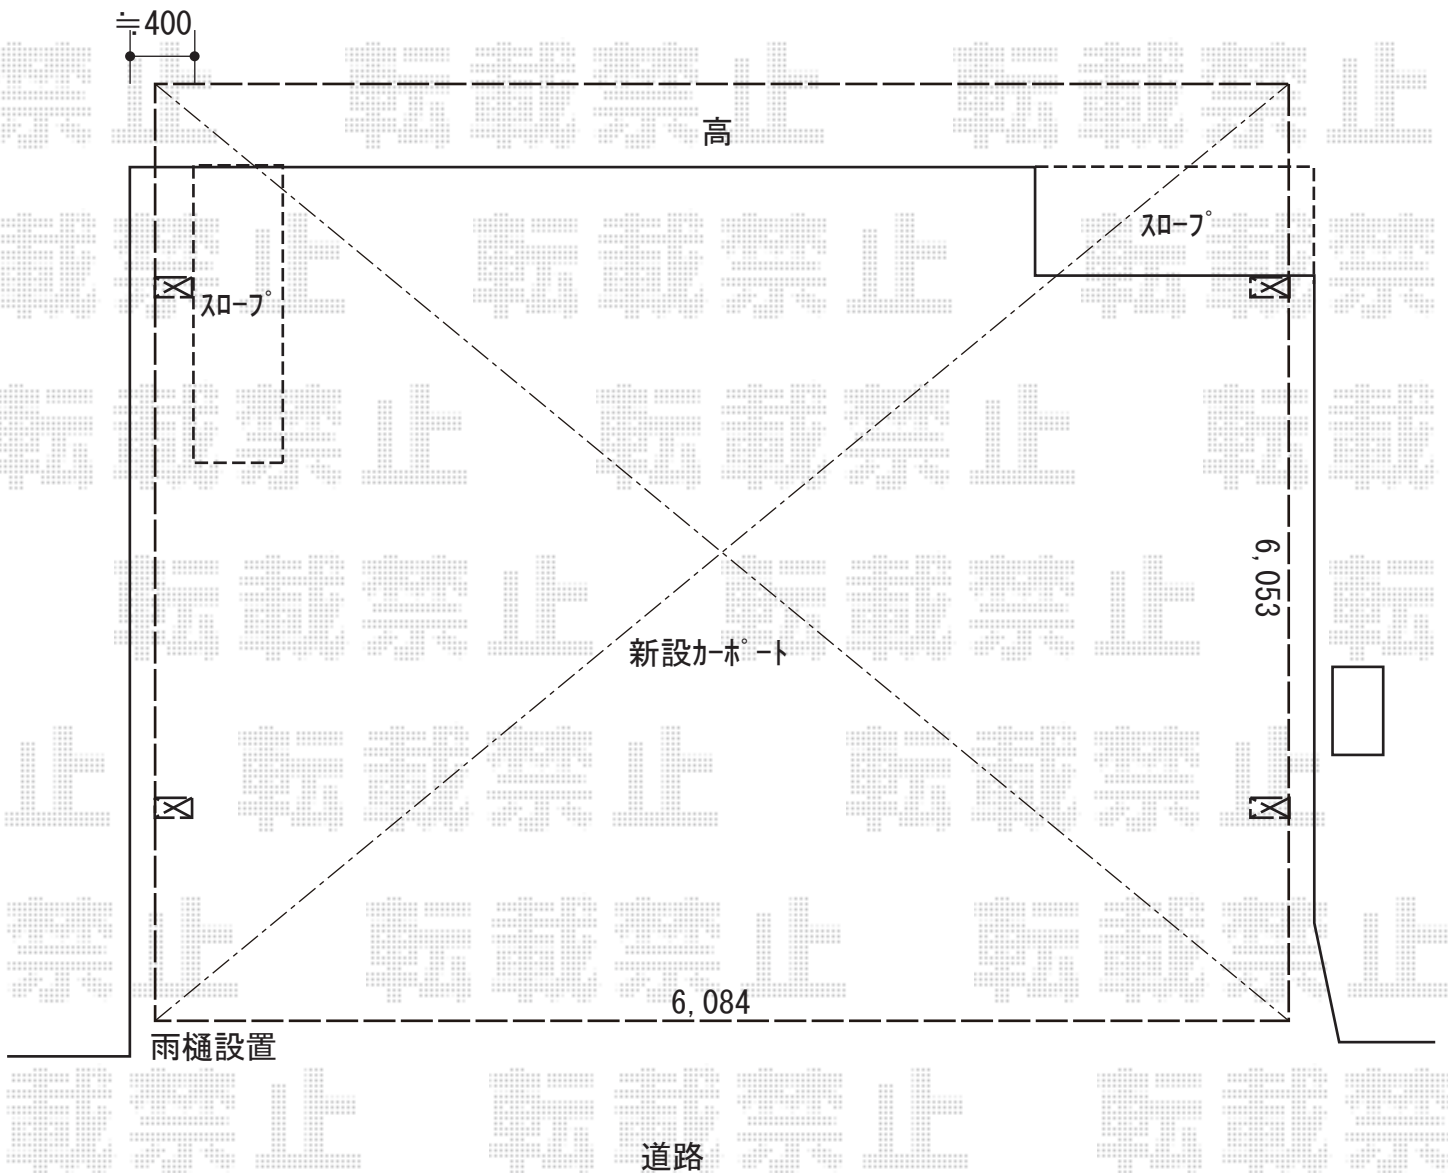

2018-9-534209

担当者 村上(公)