


カーポート 施工概略図

YKK AP レイナキャップポートグラン 積雪~20cm対応
幅= 2,702mm
奥行= 5,052mm
色： プラチナステン
屋根材： 熱線遮断ポリカーボネート(色：【未定】)
柱仕様： 標準柱仕様(有効高 約2,000mm)

YKK AP レイナキャップポートグラン
着脱式サポート 標準・ハイルーフ兼用 2本入り×1セット
色： プラチナステン

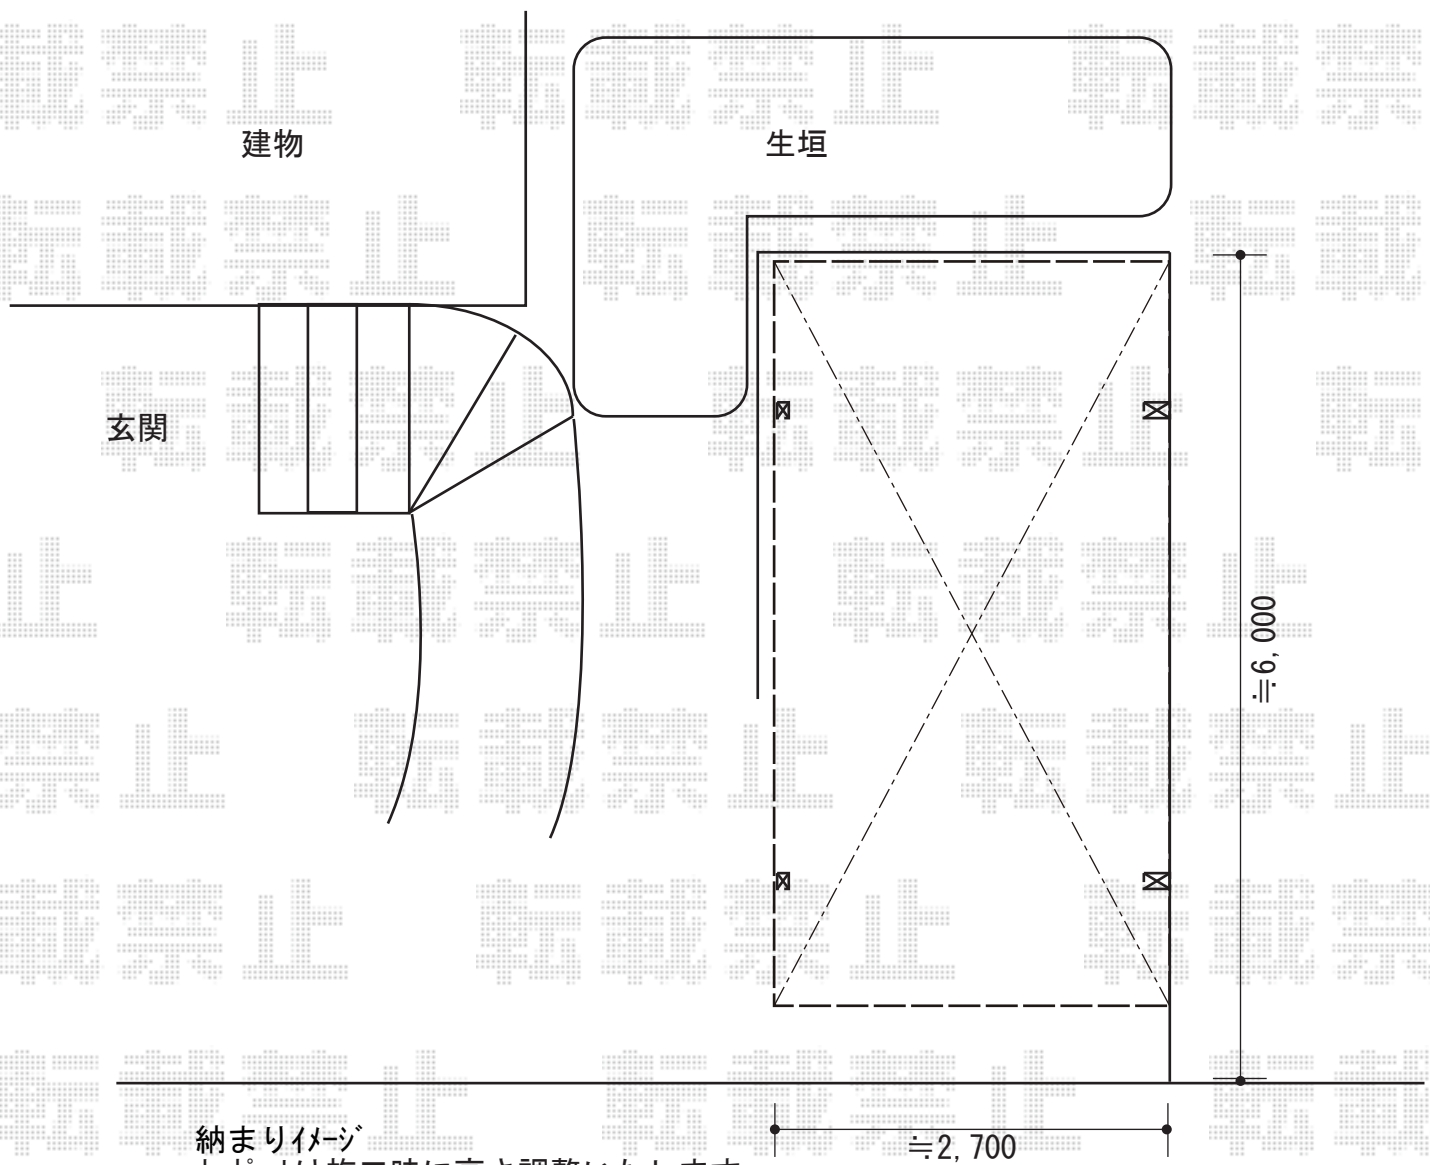

2018-9-534404

担当者

木挽