


カーポート 施工概略図

YKK AP レイナポートグラン 積雪～20cm対応
 幅= 2,700mm 奥行= 5,052mm 色: プラチナステン
 屋根材: 熱線遮断ポリカーボネート(クリアマット)
 柱仕様: ハイルフ柱仕様 (有効高 約2,350mm)

YKK AP レイナポートグラン
 着脱式補助柱 (屋根ふき材補強部入り)
 標準・ハイルフ兼用 2本入り (8個入) ×1セット
 着脱式補助柱色: プラチナステン
 屋根ふき材補強部品色: カームブラック*1色のみ

YKK AP レイナポートグラン 雨水タンク
 雨水タンク: 200L※集水継手 (ブラック色のみ) × 1台
 たて樋セット: × 1セット

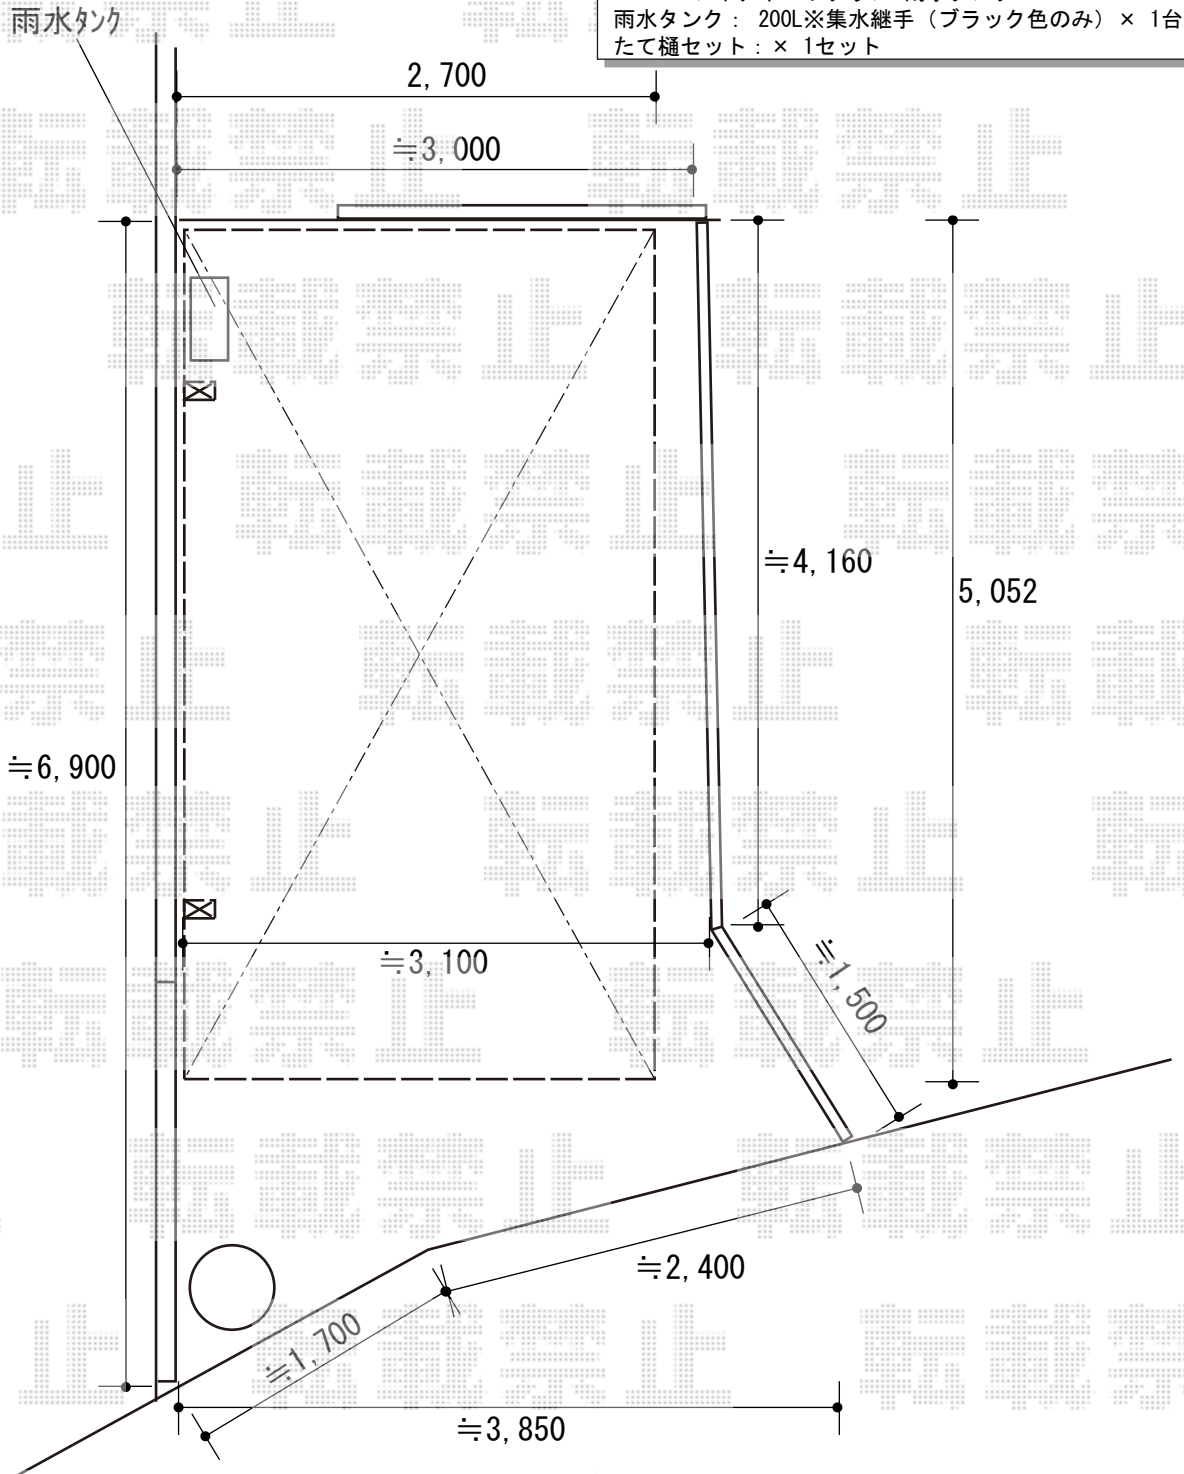

2018-9-534467

担当者

小林