


カーポート 施工概略図

YKK AP レイナベーカーポートグラン50 延長 積雪～50cm対応
 幅= 3,900mm
 奥行= 6,484mm
 色： カームブラック
 屋根材： 熱線遮断ポリカーボネート（アースブルーマット調）
 柱仕様： ハイルーフ柱仕様（有効高 約2,500mm）*柱4本

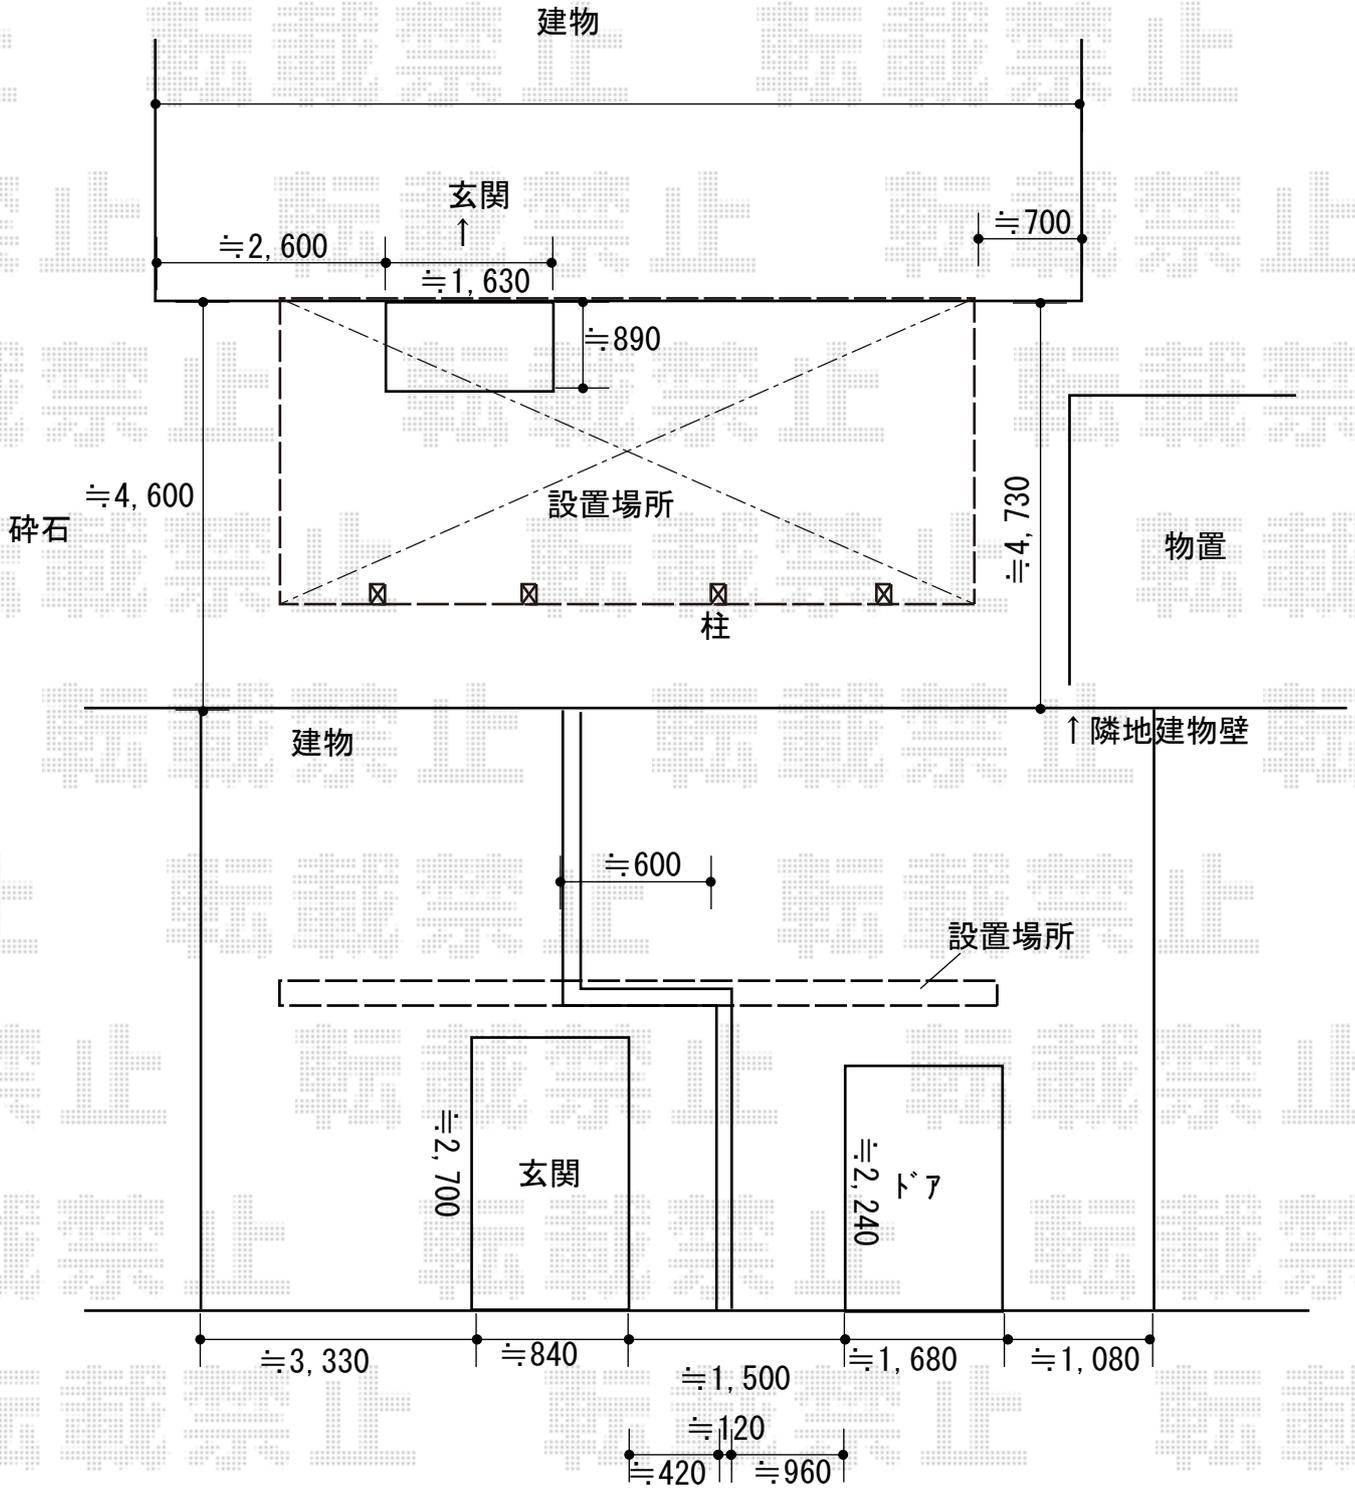

2018-9-534604

担当者

木挽