


カーポート 施工概略図

YKK AP レイナポートグラン 延長 積雪~20cm対応
幅= 2,550mm
奥行= 6,484mm
色： プラチナステン
屋根材： 熱線遮断ポリカーボネート(クリアマット)
柱仕様： 標準柱仕様 (有効高 約2,000mm)

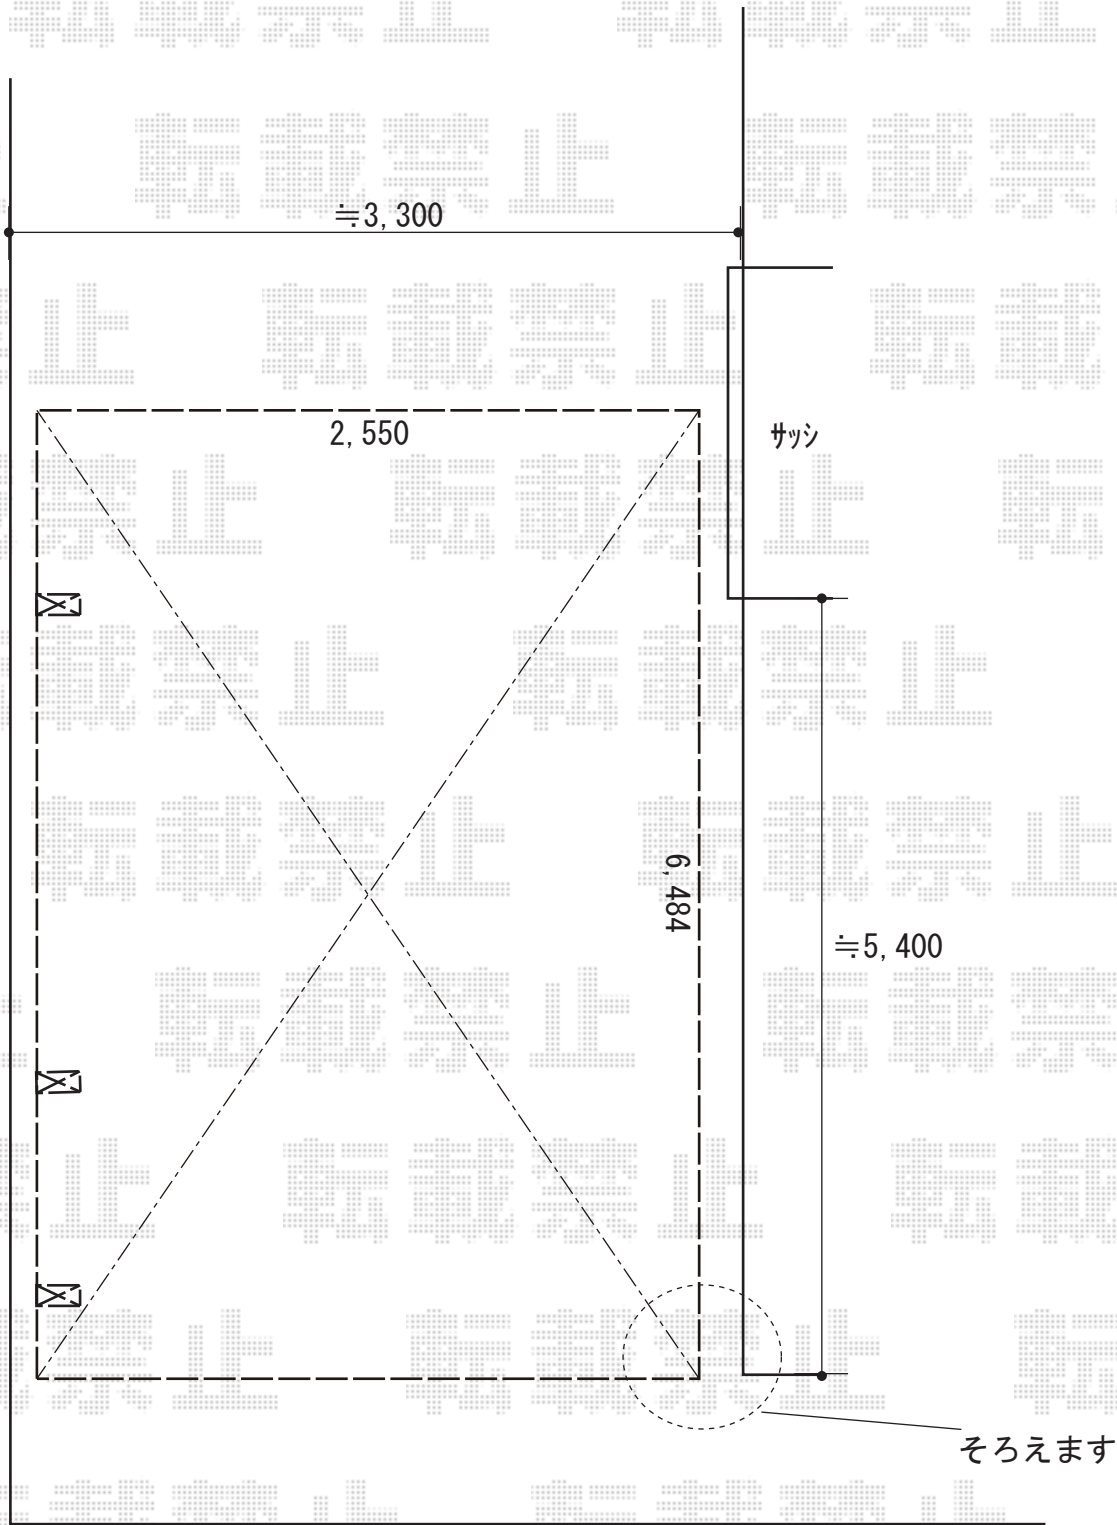

2018-9-534886

担当者

小林