


エクステリア 施工概略図

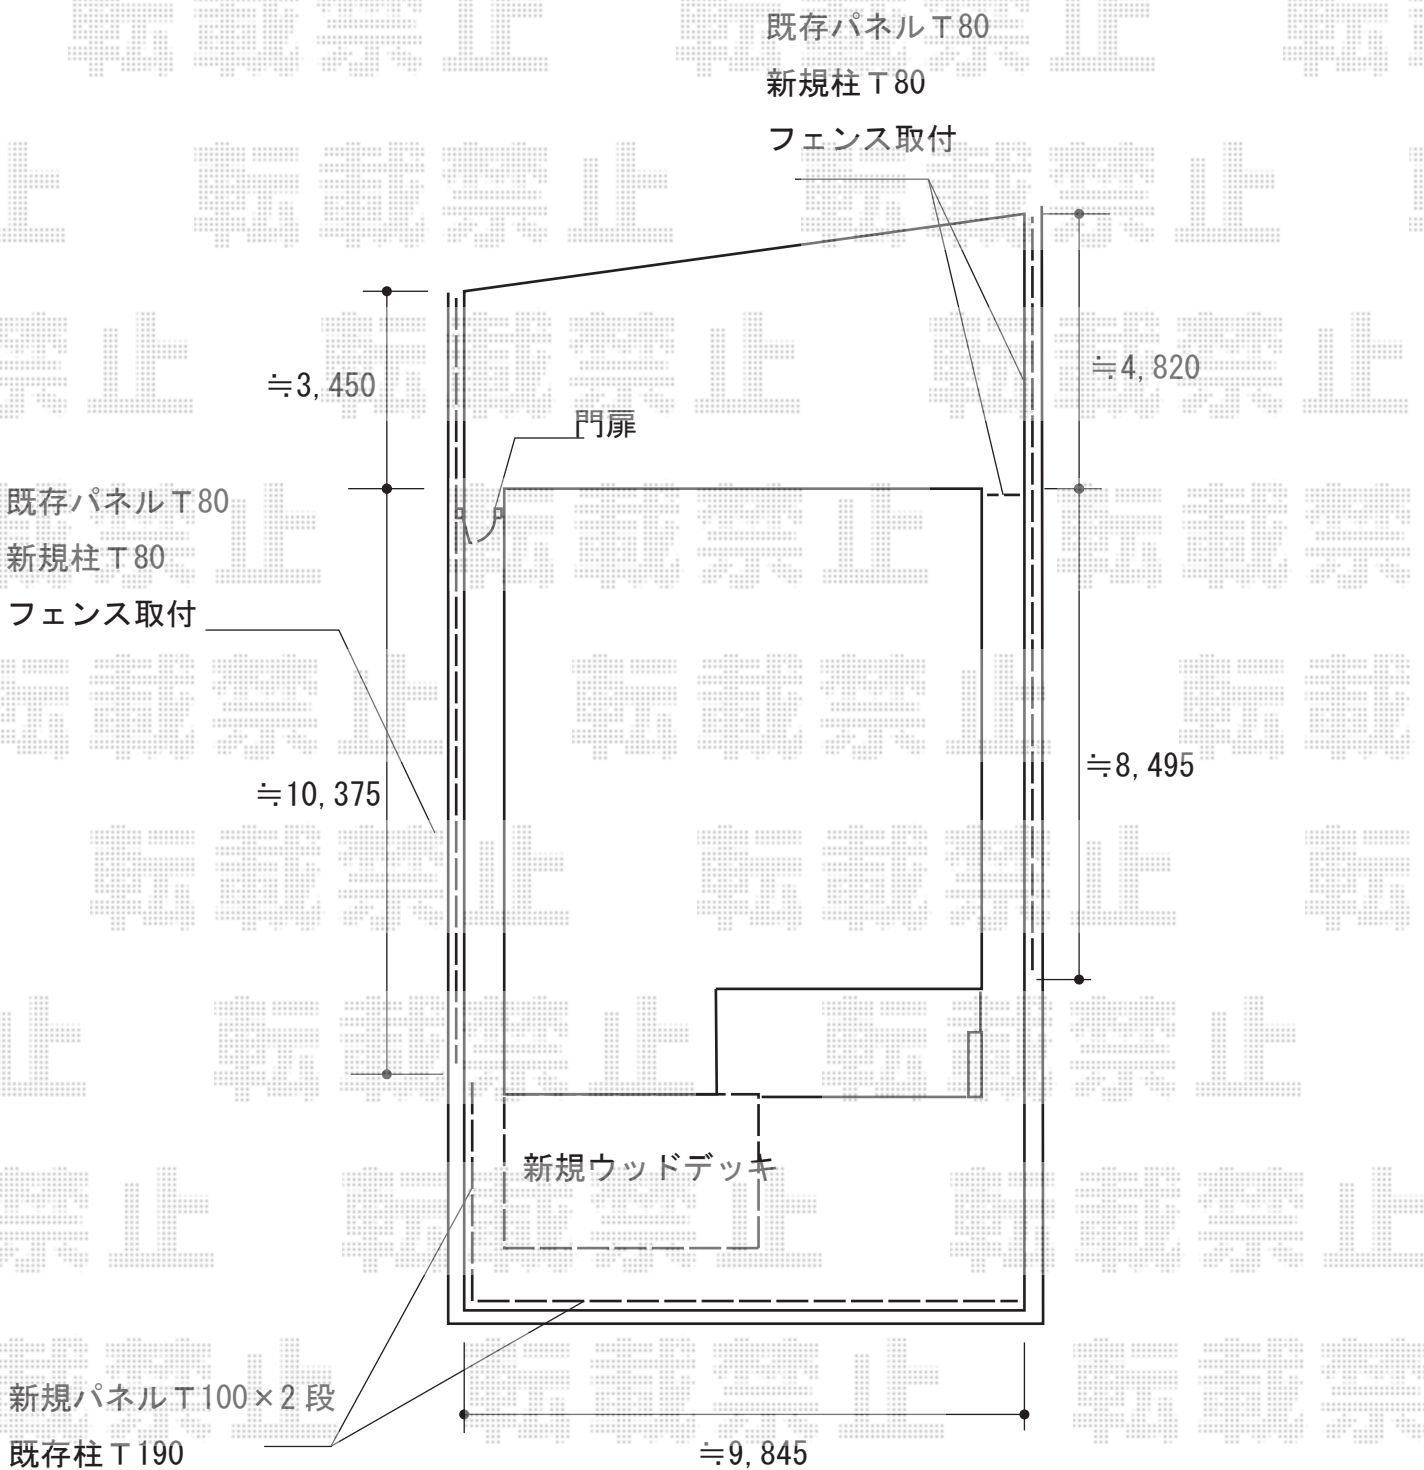

2018-9-534984

担当者

木附