


# ウッドデッキ 施工概略図

Value Select マージウッドデッキ  
間口= 1.0間 (1,851mm)  
出幅= 3尺 (920mm)  
色: レッドウッド  
床板: 縦貼り  
幕板: 標準幕板  
束柱: Tタイプ (400~550mm)  
束柱色: カームブラック

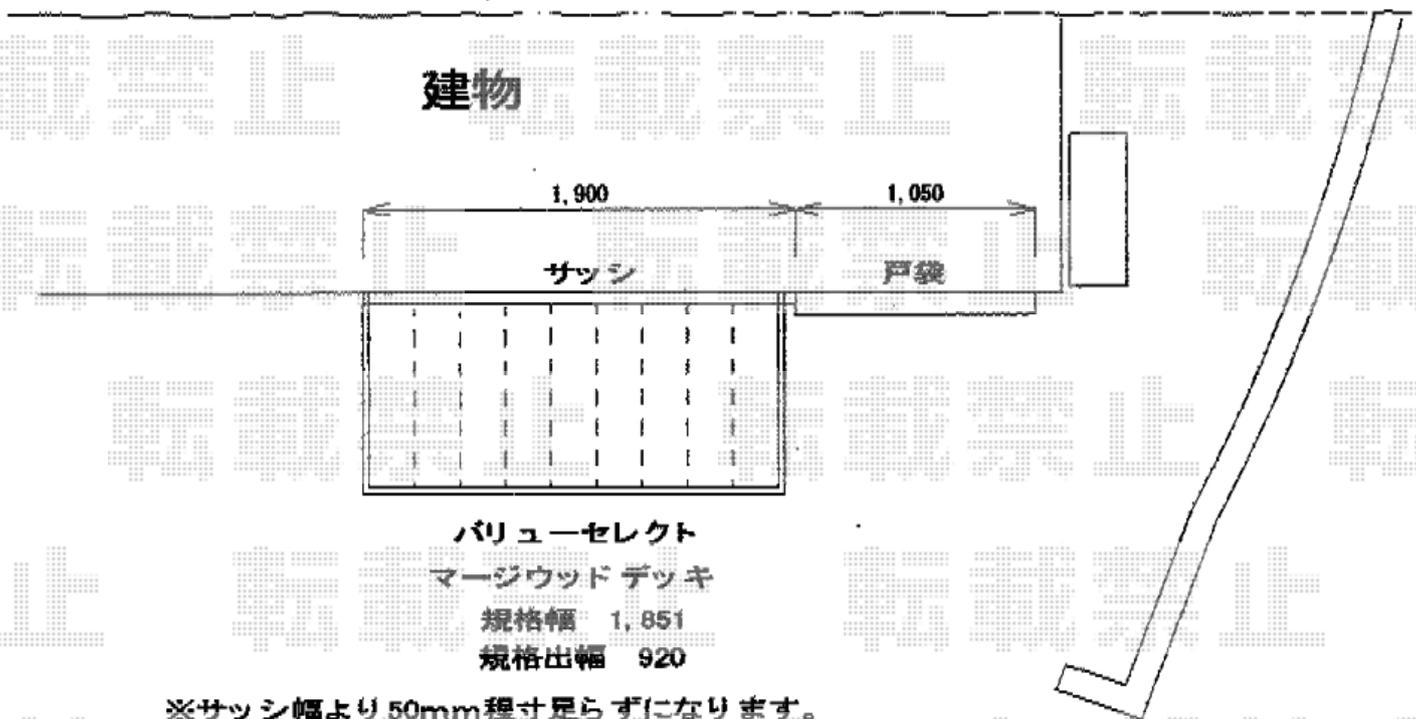

※サッシ幅より 50mm 程寸足らずになります。

2018-9-534994

担当者

関