


カーポート 施工概略図

YKK AP レイナポートグラン Y合掌 積雪~20cm対応
幅= 5,417mm(27+27)
奥行= 5,052mm
色: ピュアシルバー
屋根材: 熱線遮断ポリカーボネート (アースブルーマット調)
柱仕様: ハイルフ柱仕様 (有効高 約2,350mm)

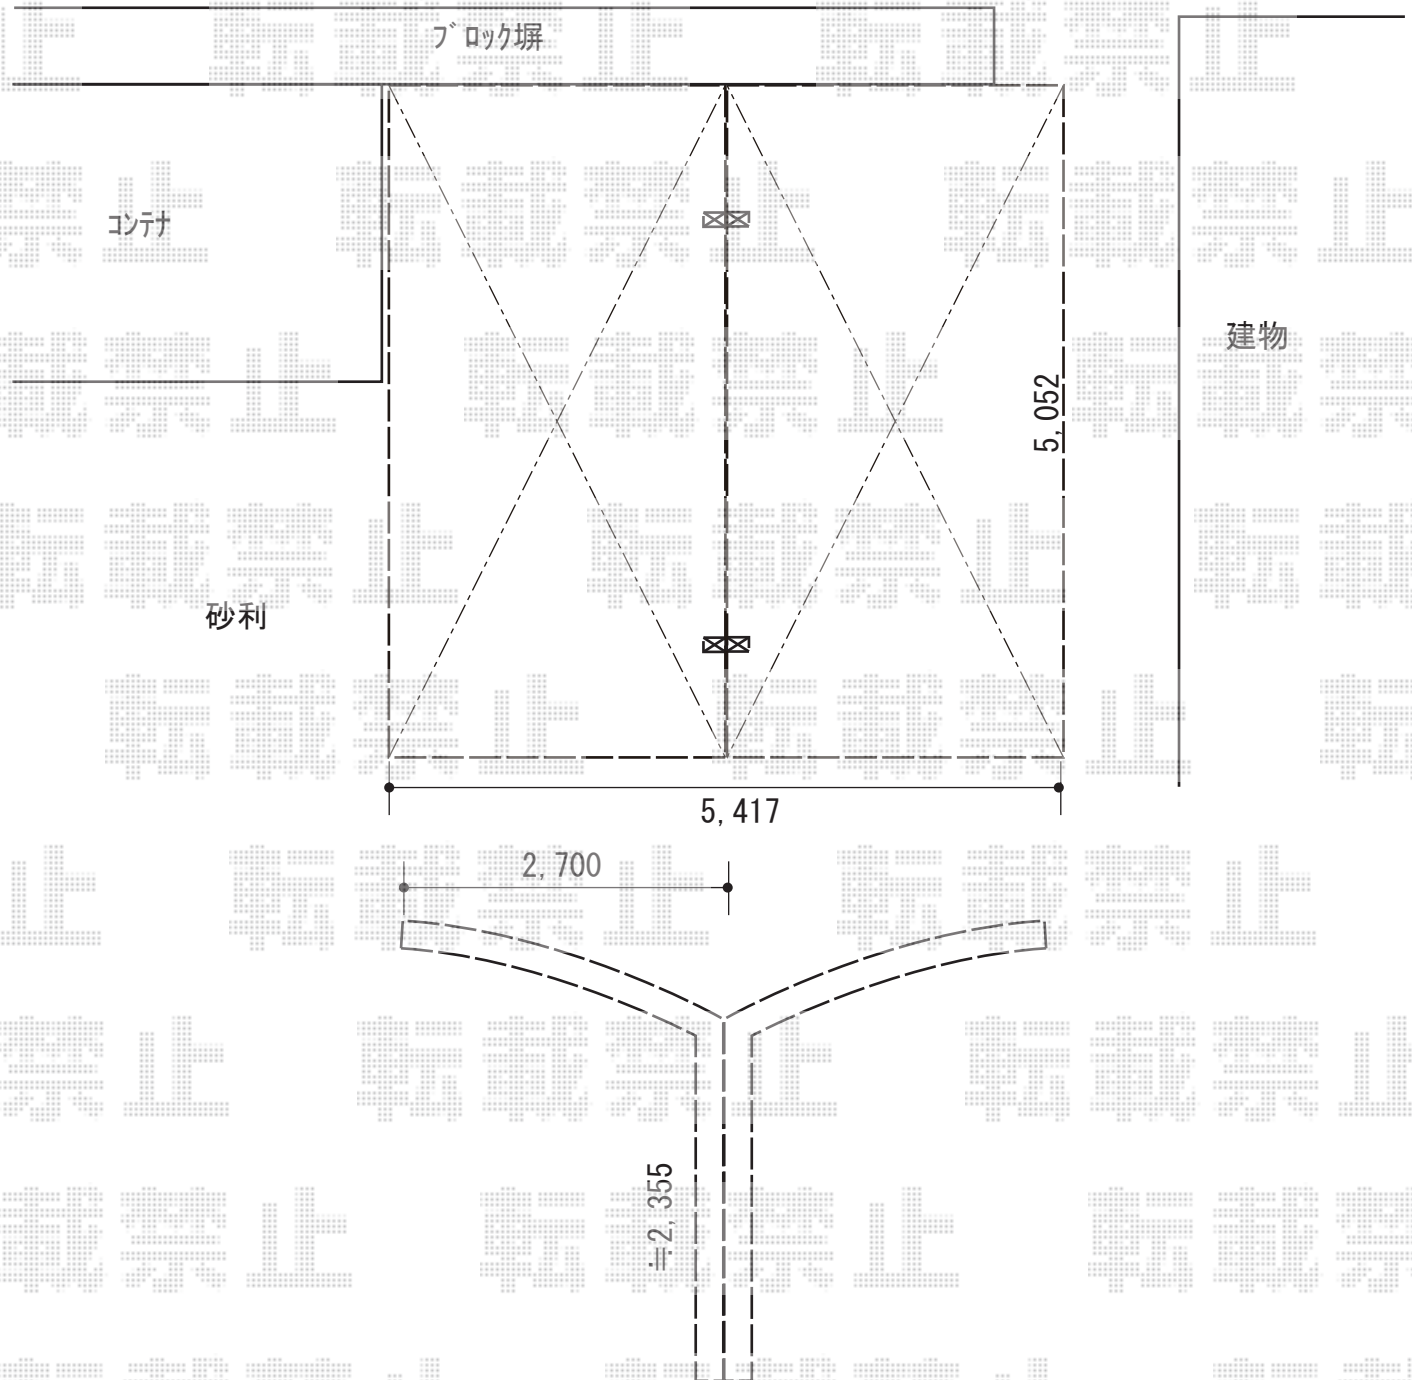

2018-9-535259

担当者

小林