


カーポート 施工概略図

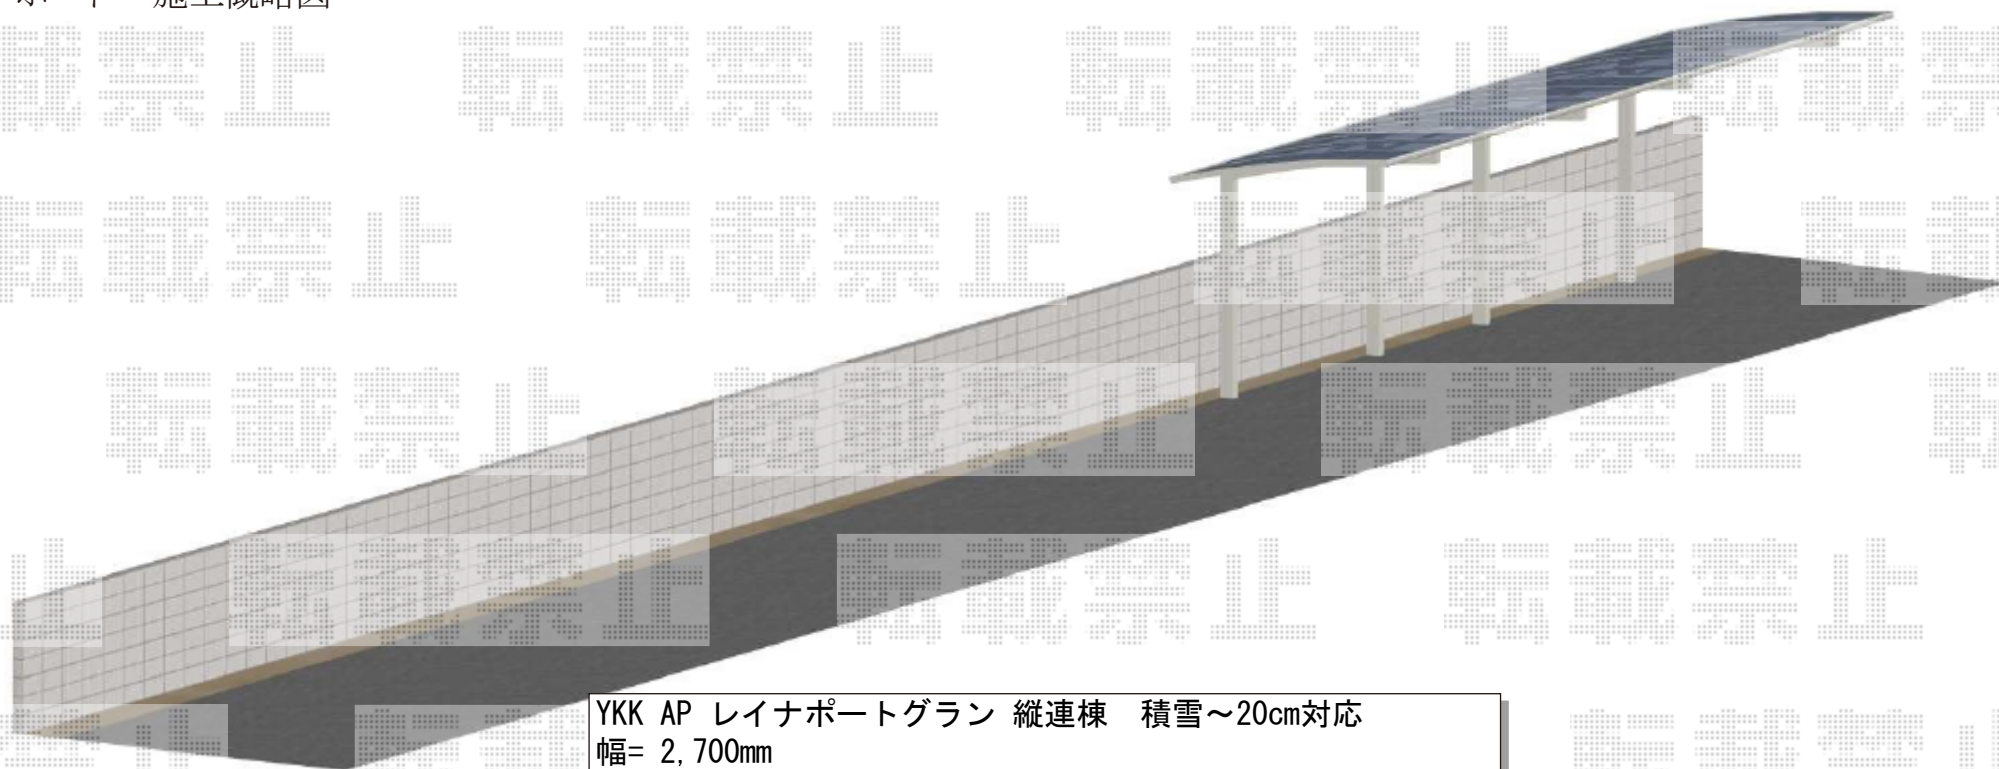

YKK AP レイナポートグラン 縦連棟 積雪～20cm対応
幅= 2,700mm
奥行= 10,064mm
色： プラチナステン
屋根材： 熱線遮断ポリカーボネート（アースブルーマット調）
柱仕様： ハイルフ柱仕様（有効高 約2,350mm）

