


カーポート・フェンス 施工概略図

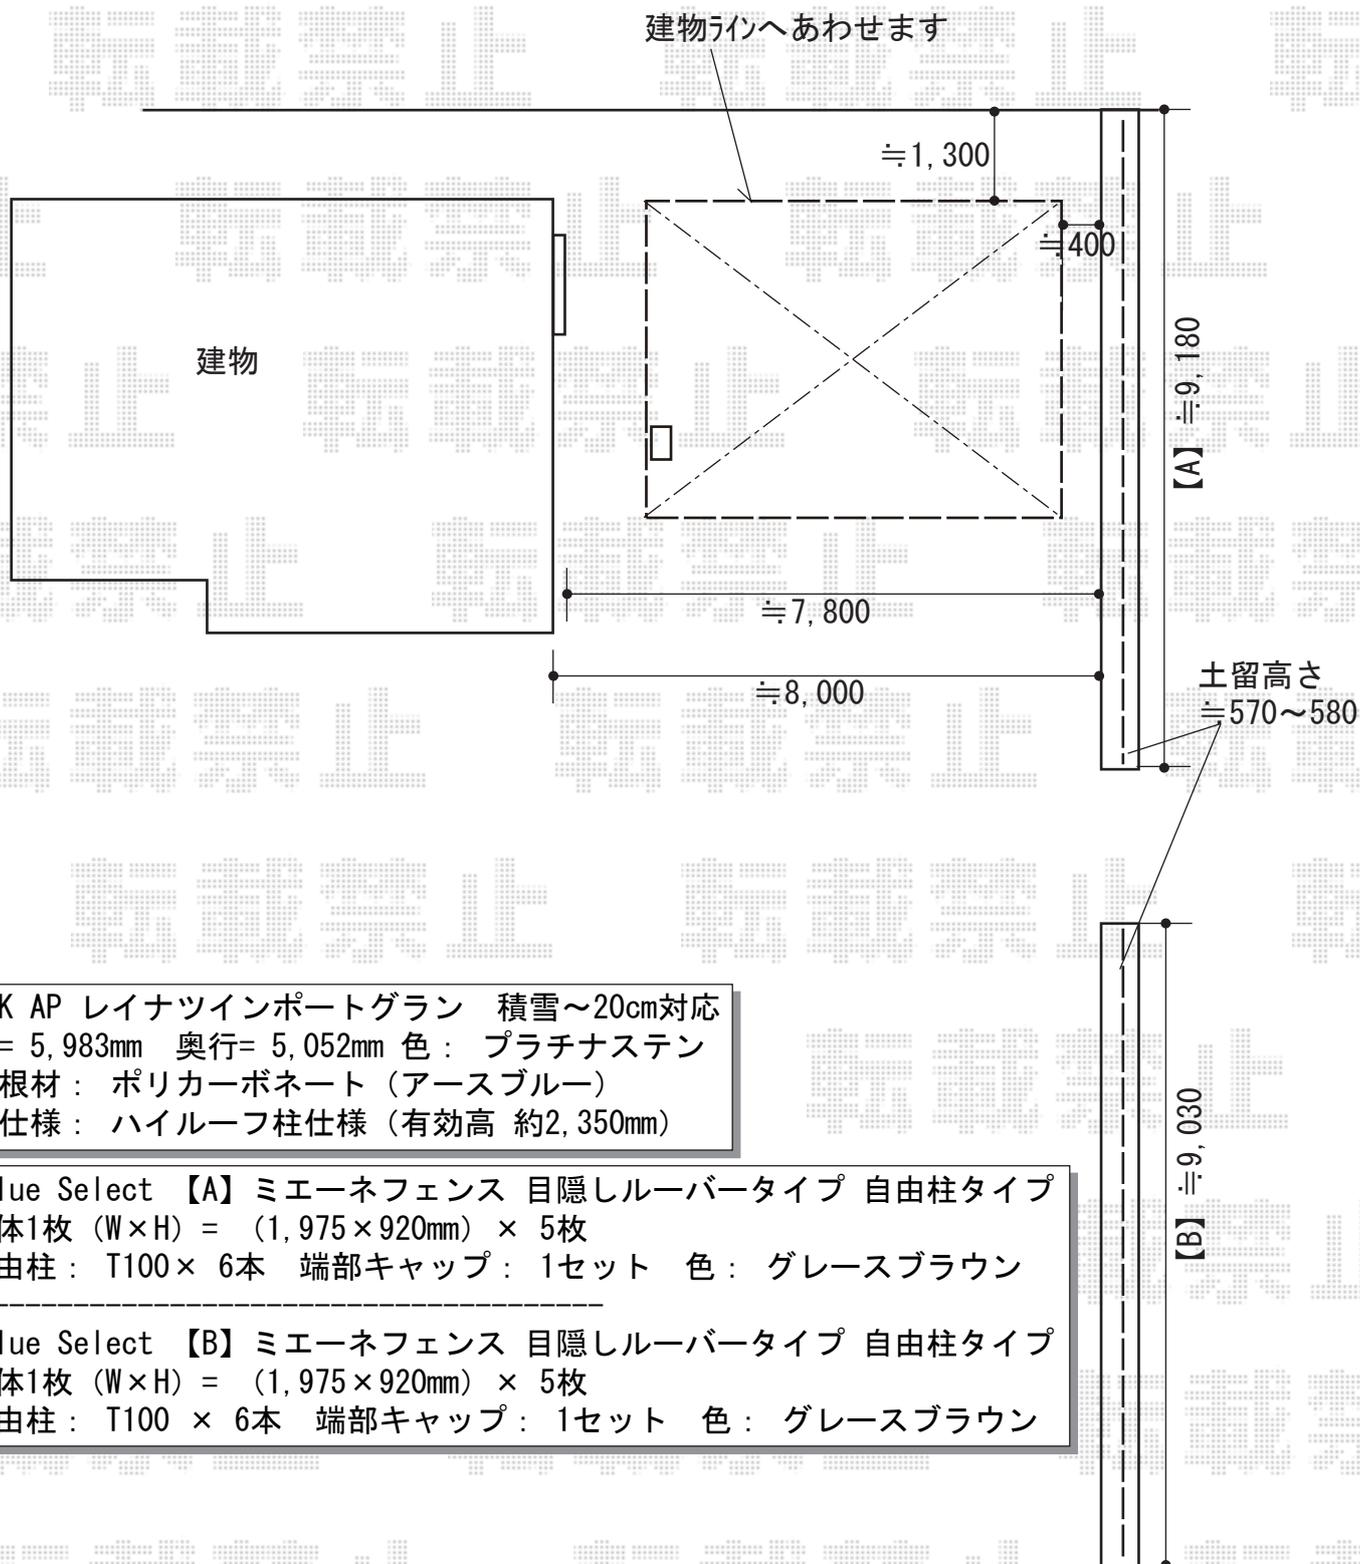

YKK AP レイナツインポートグラン 積雪~20cm対応
 幅= 5,983mm 奥行= 5,052mm 色: プラチナステン
 屋根材: ポリカーボネート (アースブルー)
 柱仕様: ハイルフ柱仕様 (有効高 約2,350mm)

Value Select 【A】 ミエーネフェンス 目隠しルーバータイプ 自由柱タイプ
 本体1枚 (W×H) = (1,975×920mm) × 5枚
 自由柱: T100× 6本 端部キャップ: 1セット 色: グレースブラウン

Value Select 【B】 ミエーネフェンス 目隠しルーバータイプ 自由柱タイプ
 本体1枚 (W×H) = (1,975×920mm) × 5枚
 自由柱: T100 × 6本 端部キャップ: 1セット 色: グレースブラウン

2018-9-535586

担当者

木挽