


## フェンス 施工概略図

YKK AP シンプルオフェンスP1型 目隠しポリカパネル 自由柱タイプ  
本体1枚 (W×H) = (1,975×1,120mm) × 5枚  
自由柱: T120 × 11本/1mピッチ  
エンドキャップ: 1セット  
色: 本体/プラチナステン パネル/ポリカーボネート (ミスティマツト)

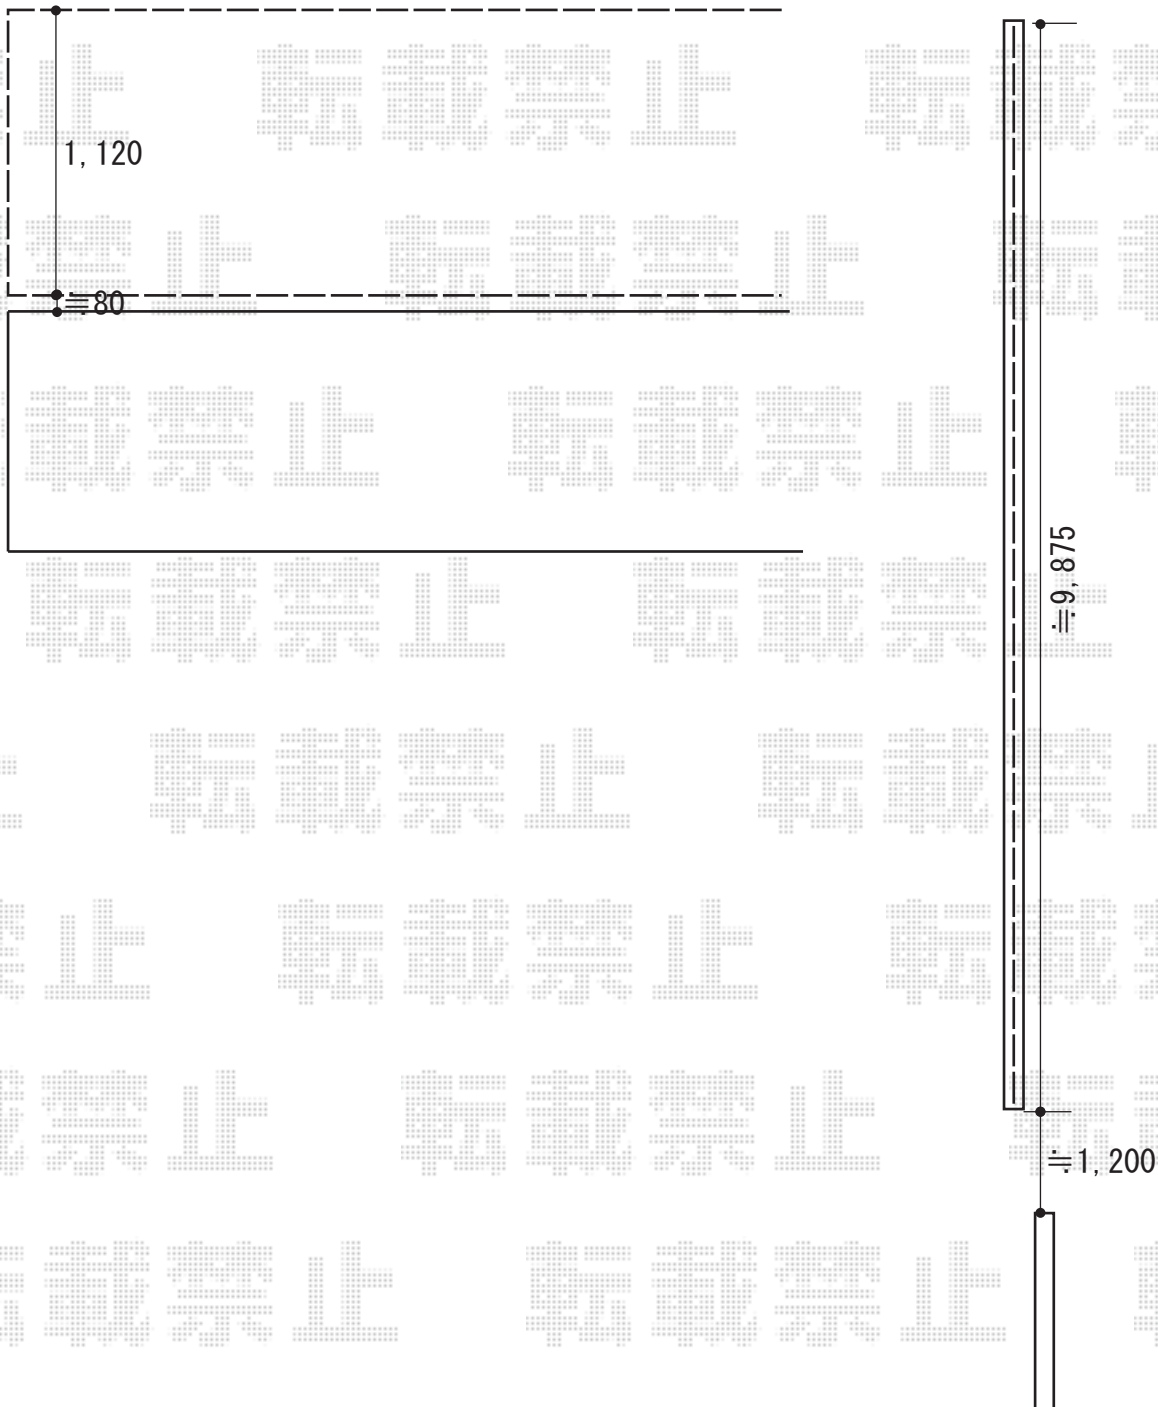

2018-9-535746

担当者

木挽