

ウッドデッキ 施工概略図

三協アルミ ガーデンフロア ラステラ 床張り出し納まり

間口= 3.0間(5,340mm) 出幅= 8尺(2,527mm)

色： グレーマーブル/幕板目地材：ホワイト 床板： 縦貼り

幕板： ダブルフレーム/上色同色 ホワイト 束柱： 標準(500mm)/色：ブラック

追加部材： 点検口設置用部材一式

三協アルミ ガーデンフロア ラステラ マイリッシュM3型

笠木セット： 1スパン用×1セット 2スパン用×1セット 3スパン用×1セット

細格子セット(3型)： H=800×6セット 笠木端部キャップセット： 標準タイプ×2セット

笠木連結材セット： 1セット


支柱セット： H=800/中間・端部用B(3・4型)×6セット 90度コーナー用×1セット

笠木自在コーナー金具セット： 90度コーナー用×1セット

支柱固定部品セット： 7セット 支柱取付金具セット： 7セット

笠木色： 木調笠木(シルキーノーチェ)

アルミ格子色： ホワイト

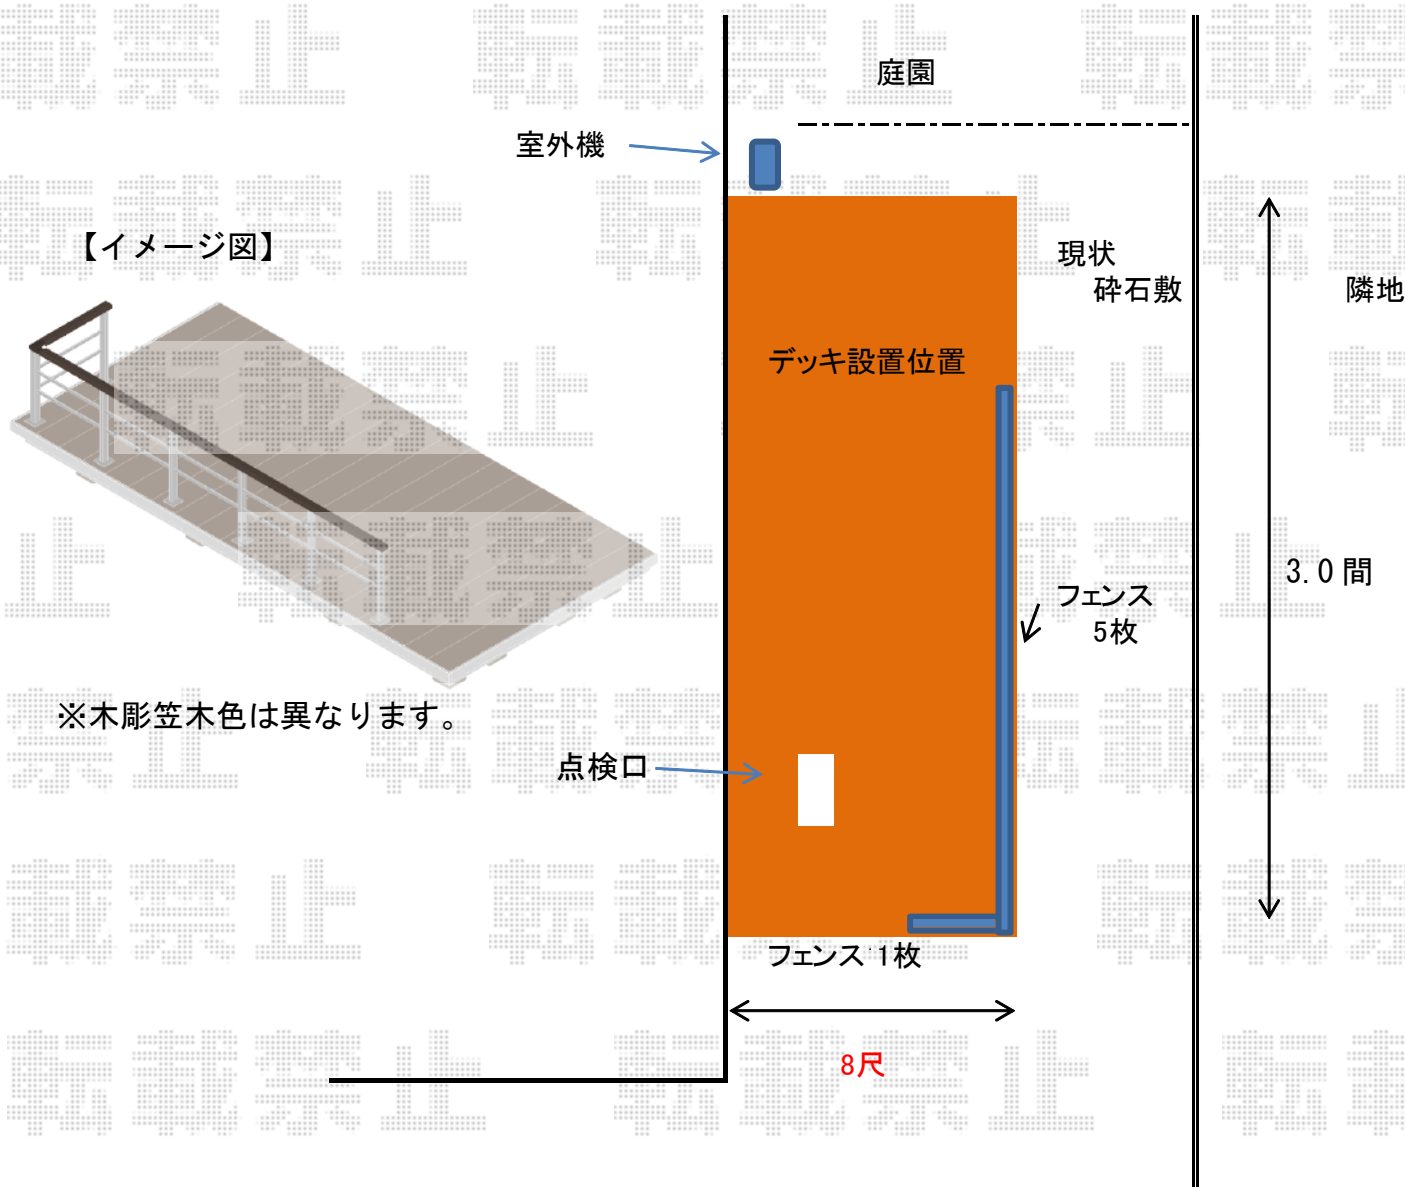

2018-9-535817

担当者

木附