


カーポート 施工概略図

YKK AP レイナポートグラン 延長 積雪~20cm対応
幅= 3,000mm
奥行= 7,200mm
色： プラチナステン
屋根材： 熱線遮断ポリカーボネート(クリアマット)
柱仕様： 高さ:標準柱仕様(有効高 約2,000mm)

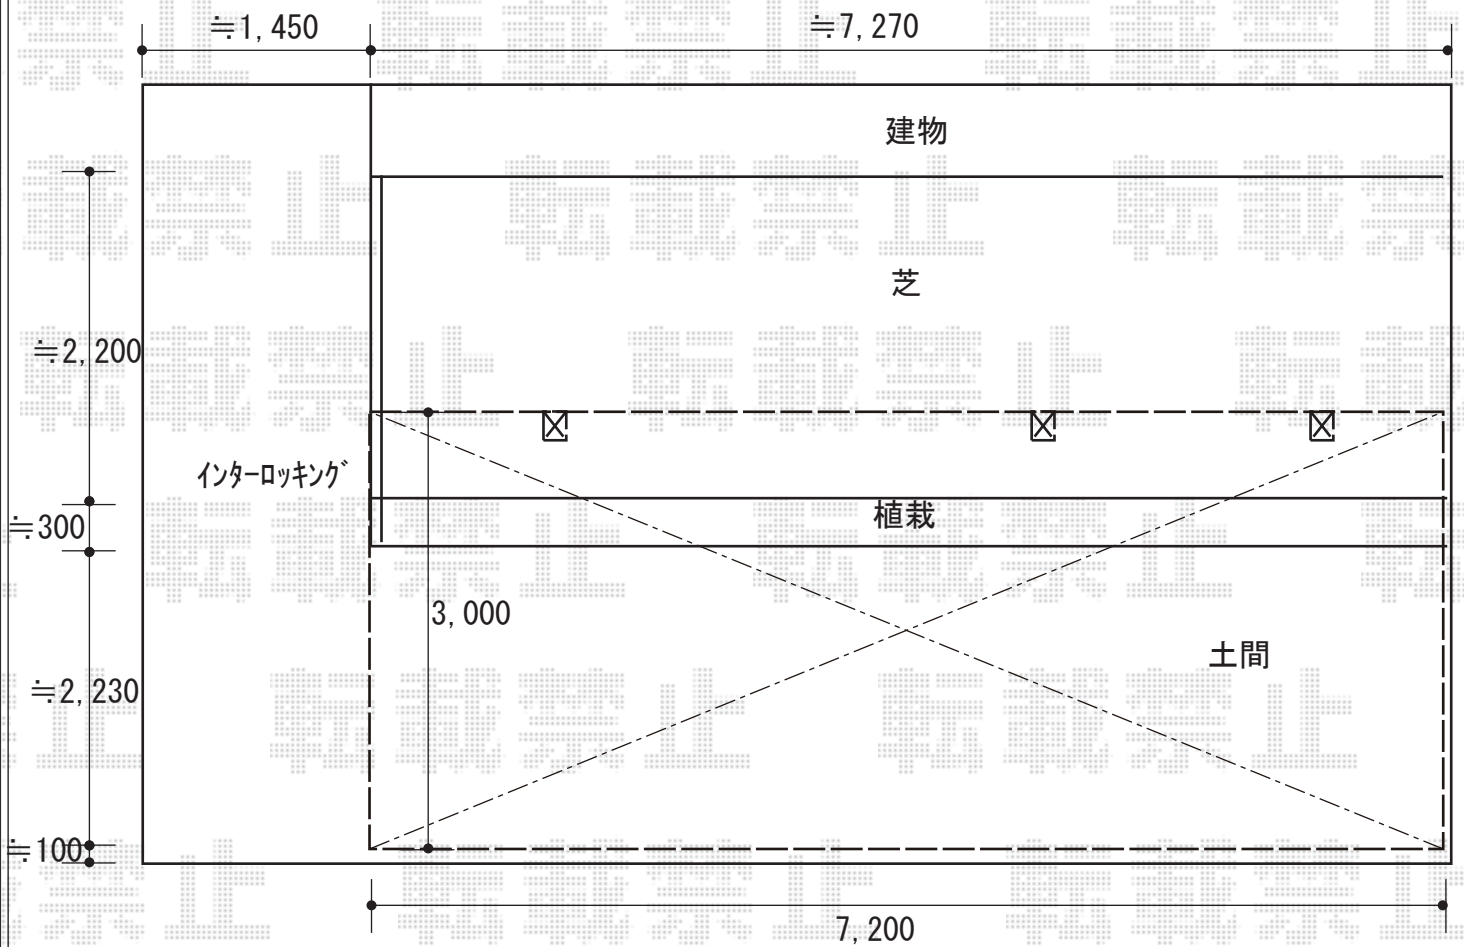

2018-9-536125

担当者

小林