


カーポート 施工概略図

YKK AP レイナポートグラン 延長 積雪～20cm対応
 幅= 3,000mm
 奥行= 7,200mm
 色： プラチナステン
 屋根材： ポリカーボネート（アースブルー）
 柱仕様： ハイルフ柱仕様（有効高 約2,350mm）

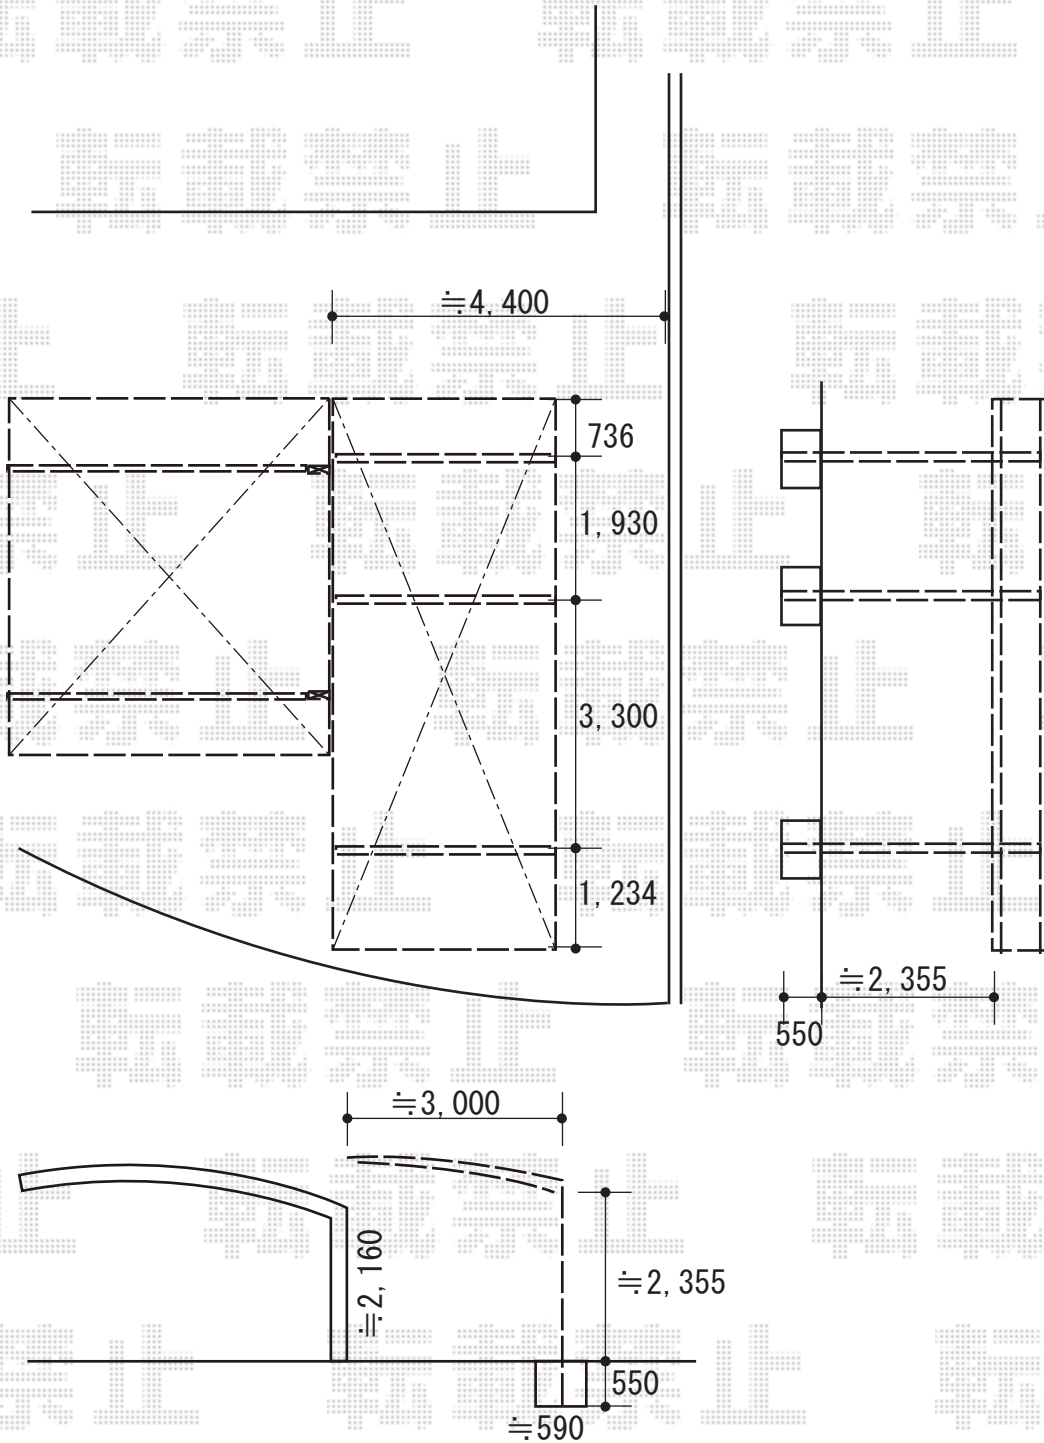

2018-9-536155

担当者

村上（公）