


エクステリア工事 施工概略図

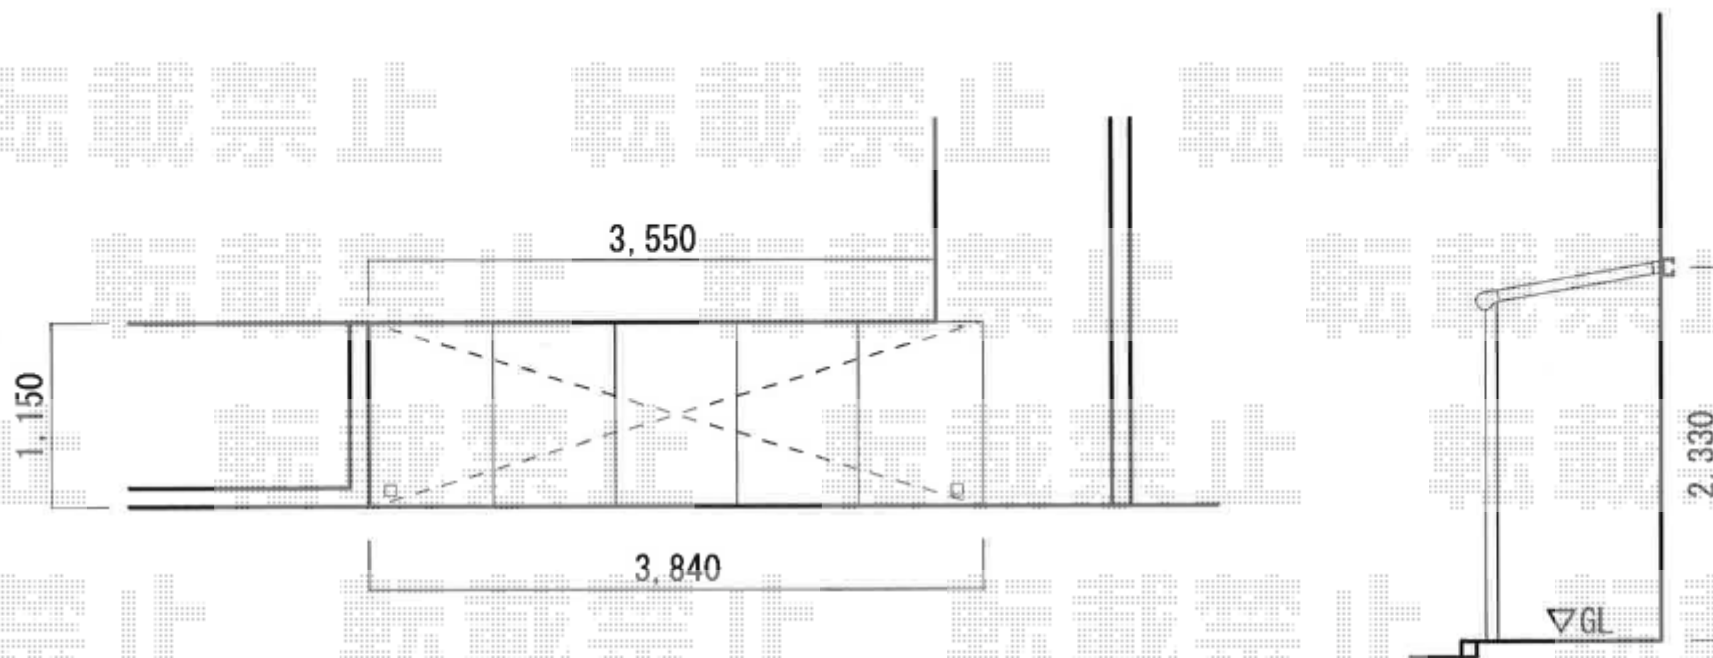

LIXIL(トステム) パワーアルファ F型 テラスタイプ 単体 積雪~30cm対応
間口= 関東間2.0間 (柱芯々3,650mm 屋根幅3,840mm)
出幅= 4尺 (1,185)
色: シャイングレー
屋根材: ポリカーボネート (クリアマット・すりガラス調)
柱仕様: 柱位置固定タイプ (柱2本)
施工方法: 上止め仕様