


# エクステリア工事 施工概略図

YKK AP ルシラスフェンスH02型 横板格子 木調カラー 2段支柱 自立建て用 (パネル2段)  
 本体1枚 (W×H) = T100 (1,975mm×920mm) × 2枚  
 自立建て用2段支柱: T190 (1,935mm) × 2本  
 エンドキャップ: 2セット  
 色: 横板格子/ハニーチェリー 枠・柱/ブラチナステン

LIXIL (TOEX) デザイナーズパーツ 枕木材  
 枕木材: 100×100 L1750 × 2本  
 枕木材用キャップ: 100角用 × 2セット  
 キャップ取付部品: 1セット  
 色: クリエラスク

LIXIL (TOEX) 【特注】ライシス門扉 1型 細横棧 両開き 柱使用  
 【特注】扉幅 = 700+700mm  
 扉高 = 1,600mm  
 色: 【未定】  
 錠: プッシュプル錠  
 開き: 内開き

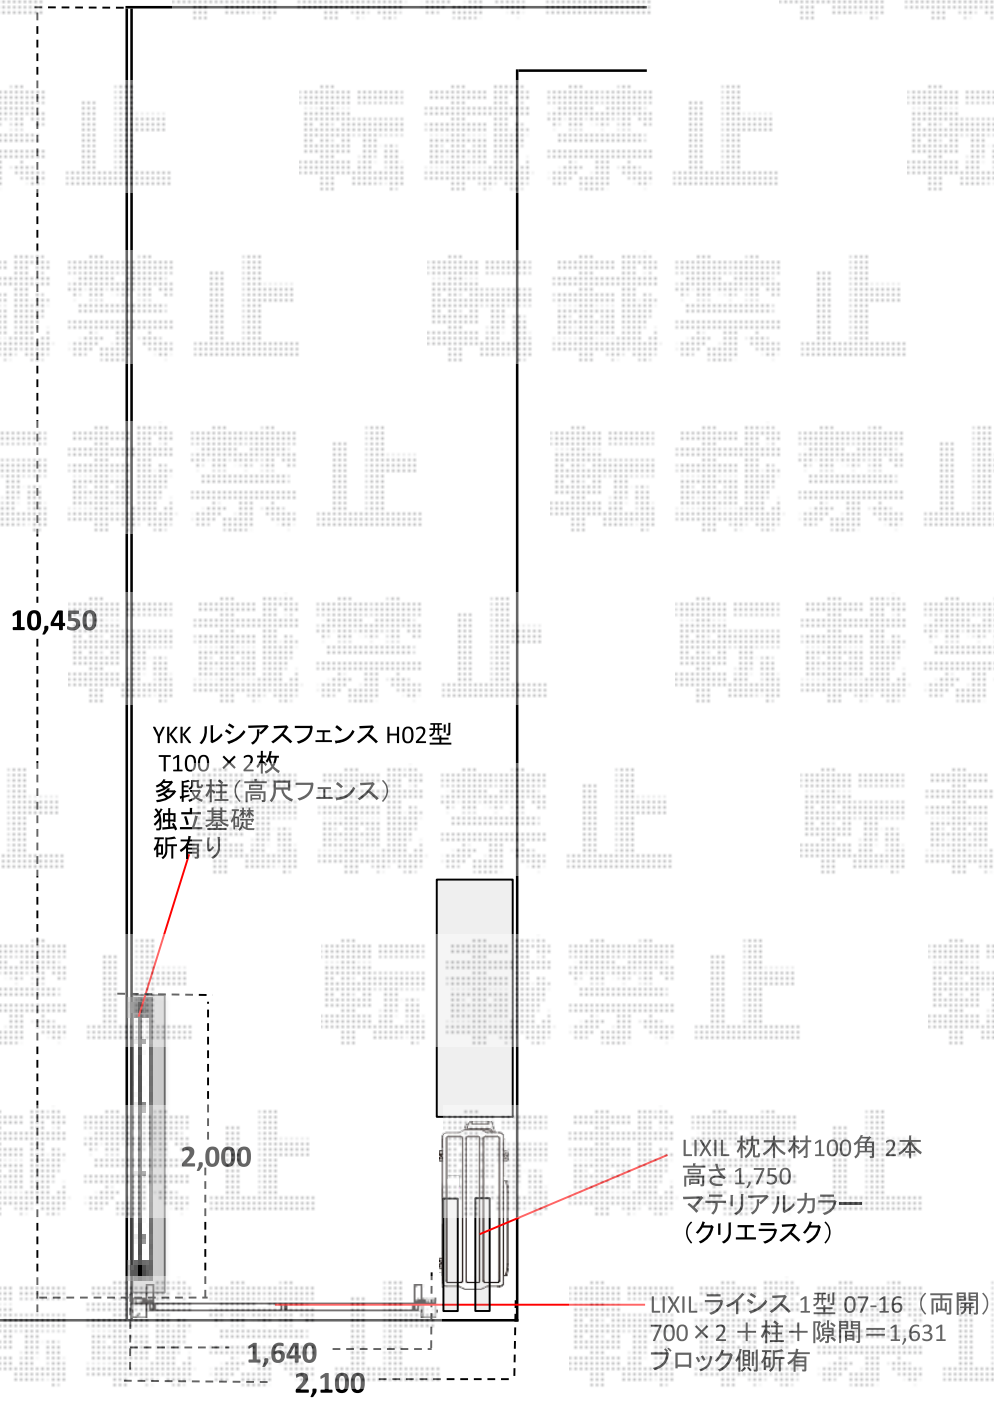

2018-9-536288

担当者

上谷