


フェンス 施工概略図

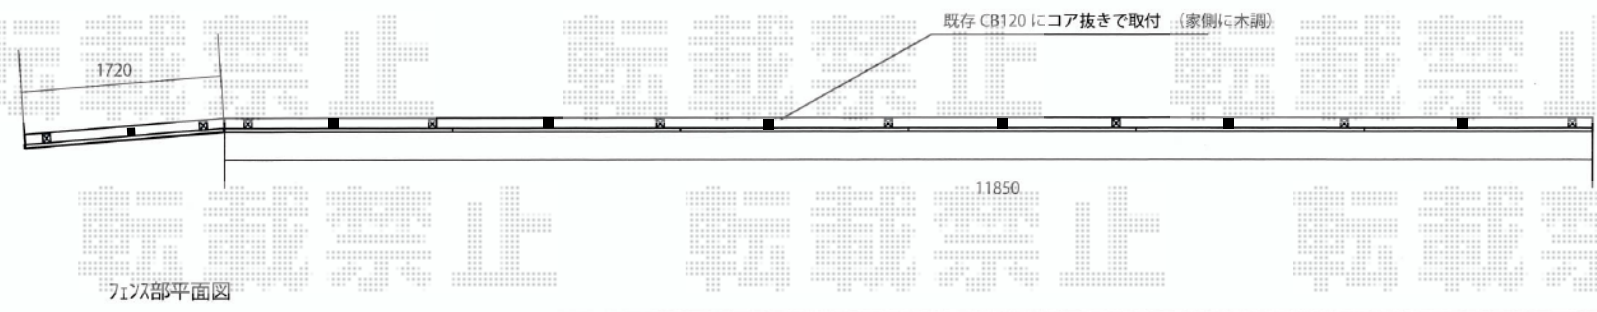

YKK AP ルシラスフェンスF04型 横板 木目カラー 自由柱タイプ
本体1枚 (W×H) = (1,975×1,120mm) × 7枚
自由柱： T120× 16本/1mピッチ
目隠しコーナー継手： T120用× 1セット
端部カバー： T120用 × 2セット
エンドキャップ：1セット
色： パネル表部/キャラメルチーク パネル裏部・柱・枠/カームブラック