


カーポート 施工概略図

三協アルミ スカイリード 両側支持 ワイド2台用 マテリアルカラー 積雪~20cm対応
 幅= 5,410mm
 奥行= 5,400mm
 色：アーバングレー + トラッドパイン
 屋根材：熱線遮断ポリカーボネート（かすみ調）
 柱仕様：H25（有効高 約2,500mm）

- ※納まりはイメージです。
- ※カーポートは建物に平行に
- ※基礎は既存目地部へ空けておく
（目地は下げて砂利を被せる）

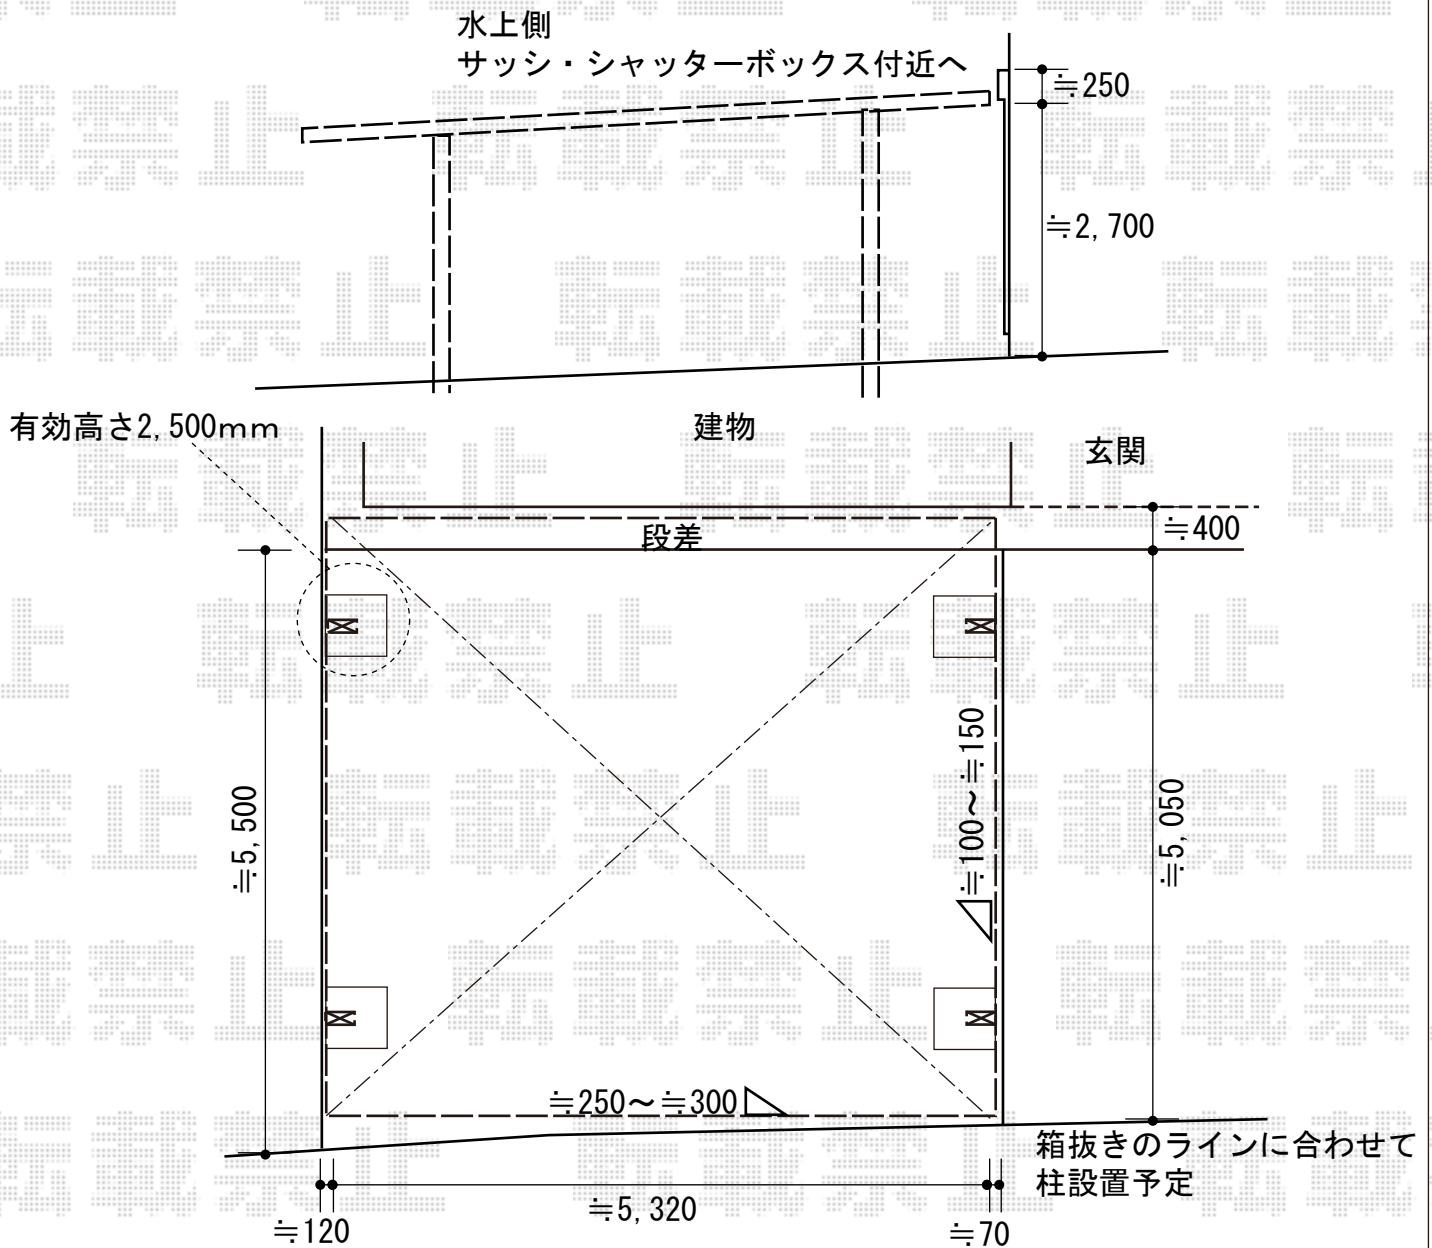

2018-9-537082

担当者

小林