


カーポート 物置 施工概略図

LIXIL ネスカR (ラウンドスタイル) 積雪~20cm対応
 幅= 2,999mm
 奥行= 4,980mm
 色: シャイングレー
 屋根材: ポリカーボネート (クリアマット・すりガラス調)
 柱仕様: 標準柱仕様 (有効高 約2,200mm)

LIXIL ネスカR 着脱式サポート 2本入 標準柱(H22)用
 色: シャイングレー

イナバ物置 シンプルー 一般型 1940×515×1903
 間口= 1,940mm
 奥行= 515mm
 高さ= 1,903mm
 色: プレミアムグレー
 屋根タイプ: 標準型
 耐荷重タイプ: 一般型
 棚タイプ: 長もの収納タイプ
 数量: 1台

イナバ物置 シンプルー 一般型 追加棚板
 別売棚板 (209): H2-0971 × 1

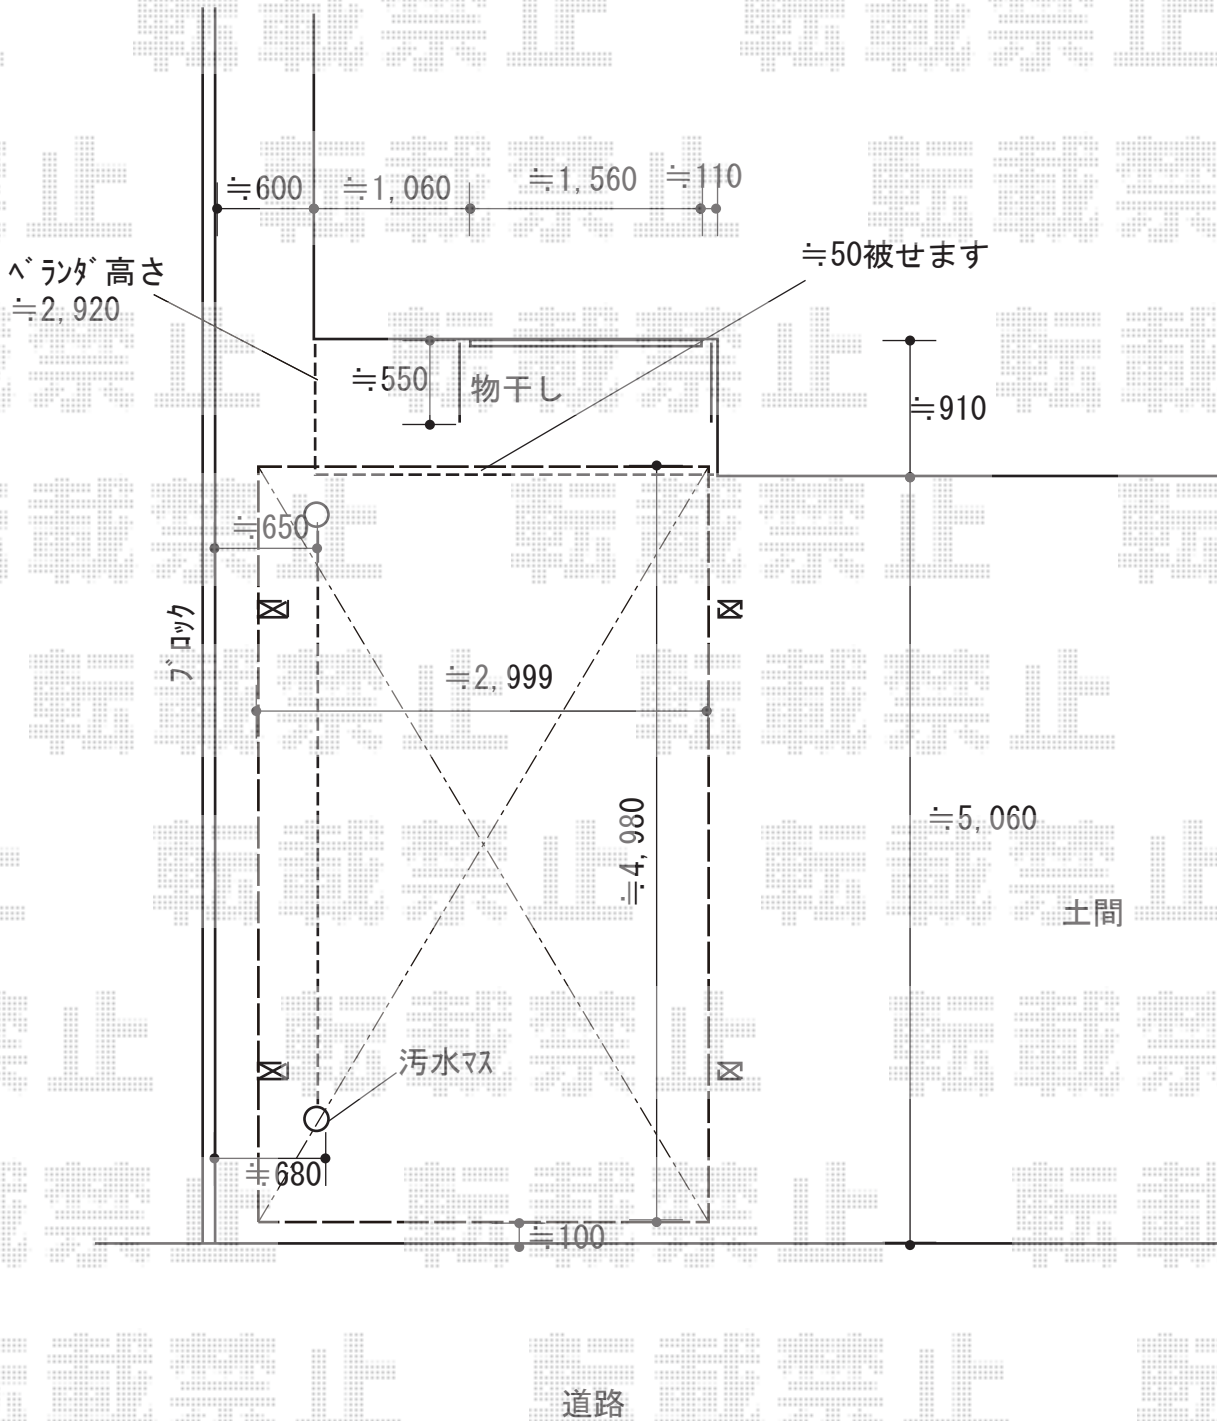

2018-9-537155

担当者

小林