
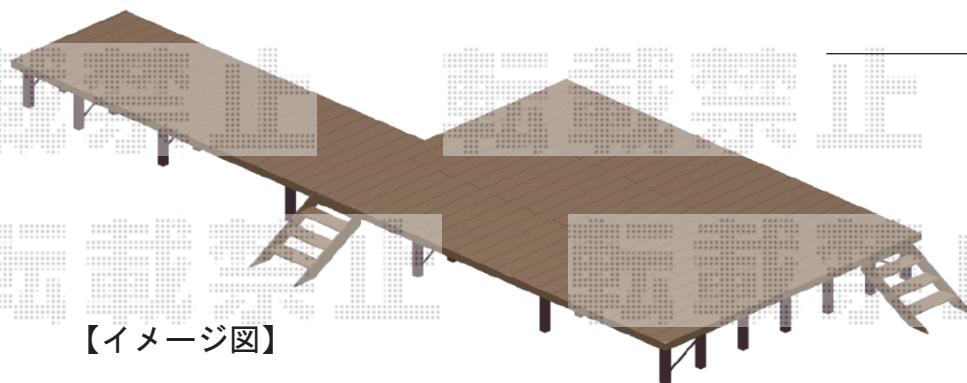


# ウッドデッキ 施工概略図

YKK AP リウッドデッキ 200 ※L字  
間口= 4,227mm+5,024mm  
出幅= 1,620mm/12尺 (3,620mm)  
色： レッドブラウン  
床板： 縦貼り/千鳥貼り  
幕板： 標準幕板  
束柱： Lタイプ(850~1000mm) (色： カームブラック)

YKK AP リウッドステップ5型 Lタイプ(3段)×2セット  
色： レッドブラウン

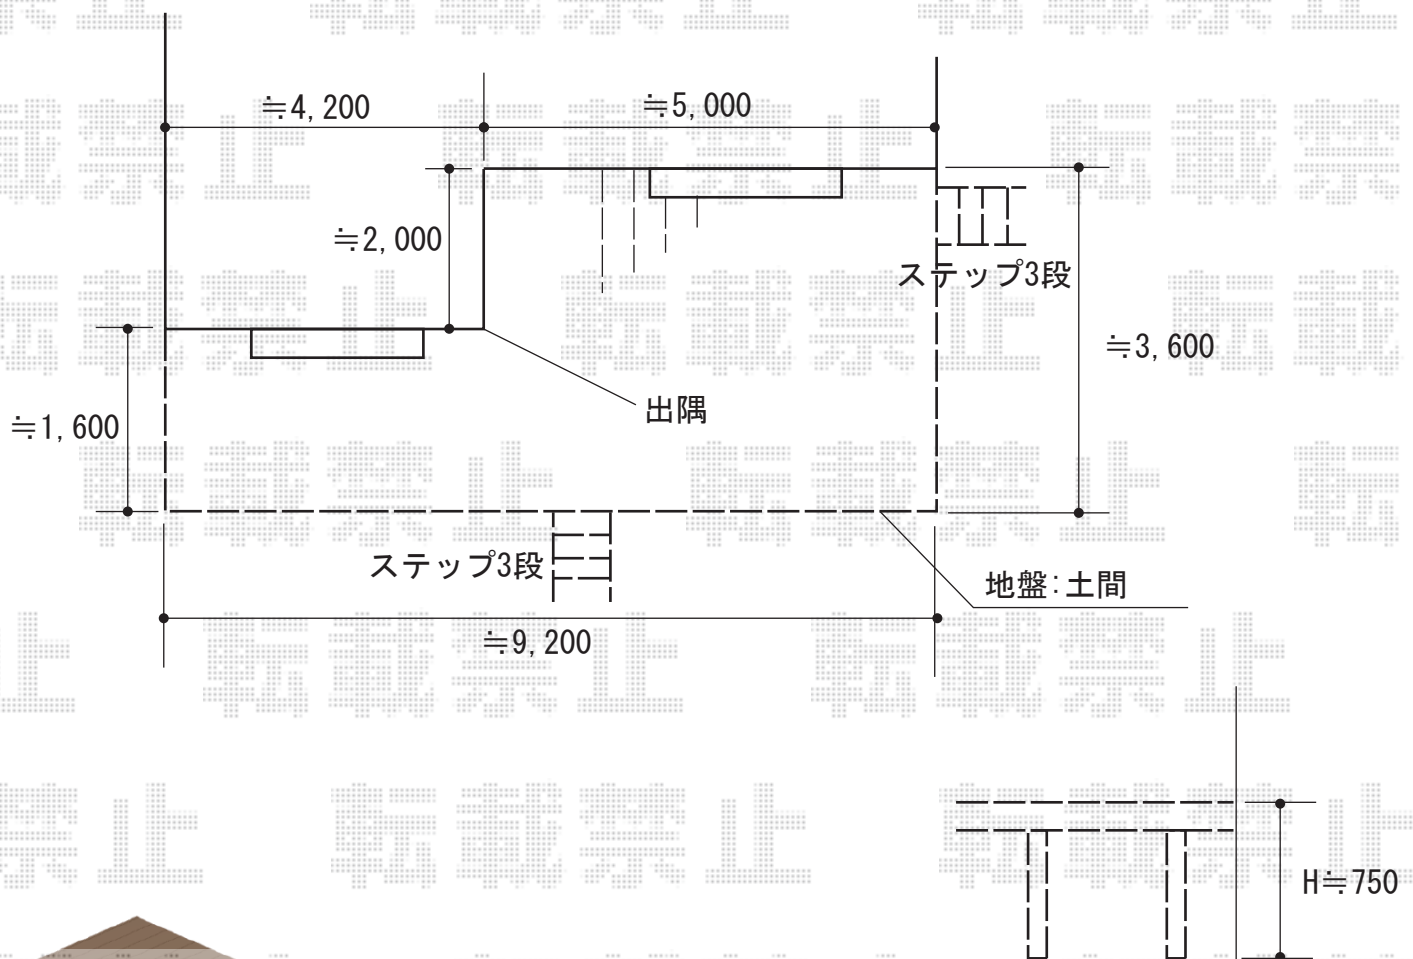

【イメージ図】

2018-9-537237

担当者

木附