


# エクステリア工事 施工概略図

Value Select 【A】 モクアルフェンス 横板タイプ 2段支柱 自立建て用 (パネル1段・2段)  
 本体1枚 (W×H) = T100 (1,975mm×920mm) × 6枚  
 2段支柱 (独立専用) : T190 × 7本  
 2段支柱用胴縁固定金具 : 7セット  
 端部キャップ : 3セット  
 色 : チャコールブラック+ショコラウッド

Value Select 【B】 モクアルフェンス 横板タイプ 2段支柱 自立建て用 (パネル2段)  
 本体1枚 (W×H) = T100 (1,975mm×920mm) × 2枚  
 2段支柱 (独立専用) : T190 × 2本  
 2段支柱用胴縁固定金具 : 2セット  
 端部キャップ : 2セット  
 色 : チャコールブラック+ショコラウッド

LIXIL (TOEX) 【C】 スティウッドフェンスM1型: 間仕切りタイプ  
 本体1枚 (W×H) = T-10 (1,200mm×920mm) × 5枚  
 SWM柱 : T-10 × 6本  
 端部部材 : T-10 × 1セット  
 色 : S-オールナット

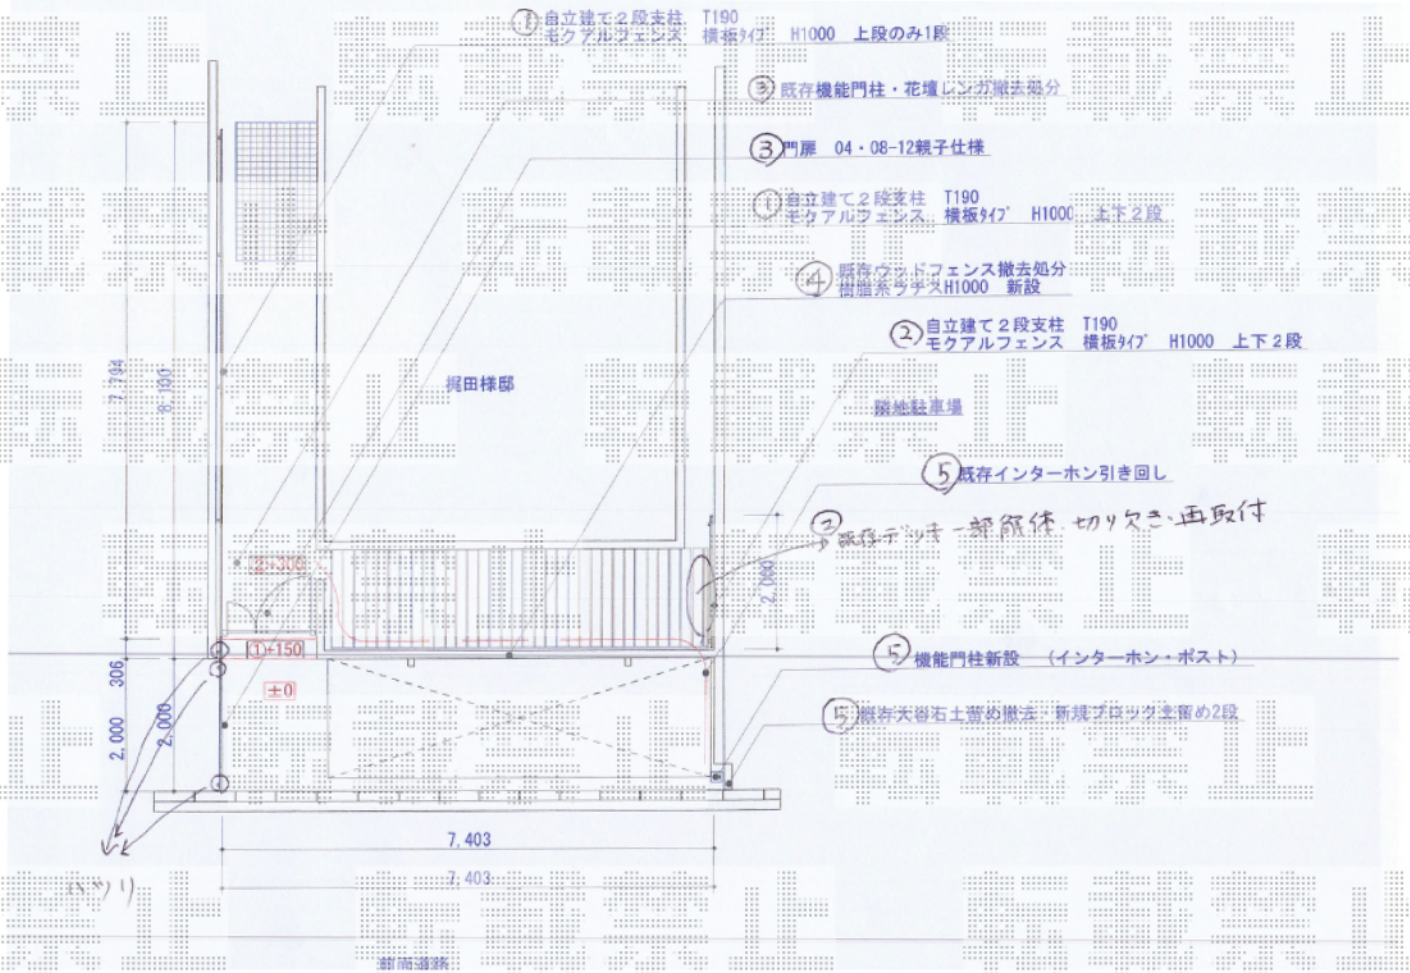

YKK AP 【ご提案】 ルシアス門扉BW02型 横スリット (木調枠) 両開き親子 複合カラー 門柱使用  
 扉幅 = 400+800mm  
 扉高 = 1,200mm  
 色 : ショコラオールナット  
 錠 : 打掛錠1型  
 開き : 内開き

2018-9-537495

担当者

安田