


エクステリア工事 施工概略図

Value Select 【A】モクアルフェンス 横板タイプ 2段支柱 自立建て用 (パネル1段・2段)
 本体1枚 (W×H) = T100 (1,975mm×920mm) × 6枚
 2段支柱 (独立専用) : T190 × 7本
 2段支柱用胴縁固定金具 : 7セット
 端部キャップ : 3セット
 色 : チャコールブラック+ショコラウツド

Value Select 【B】モクアルフェンス 横板タイプ 2段支柱 自立建て用 (パネル2段)
 本体1枚 (W×H) = T100 (1,975mm×920mm) × 2枚
 2段支柱 (独立専用) : T190 × 2本
 2段支柱用胴縁固定金具 : 2セット
 端部キャップ : 2セット
 色 : チャコールブラック+ショコラウツド

LIXIL (TOEX) 【C】ステイウッドフェンスM1型 間仕切りタイプ
 本体1枚 (W×H) = T-10 (1,200mm×920mm) × 5枚
 SWM柱 : T-10 × 6本
 端部部材 : T-10 × 1セット
 色 : S-オールナット

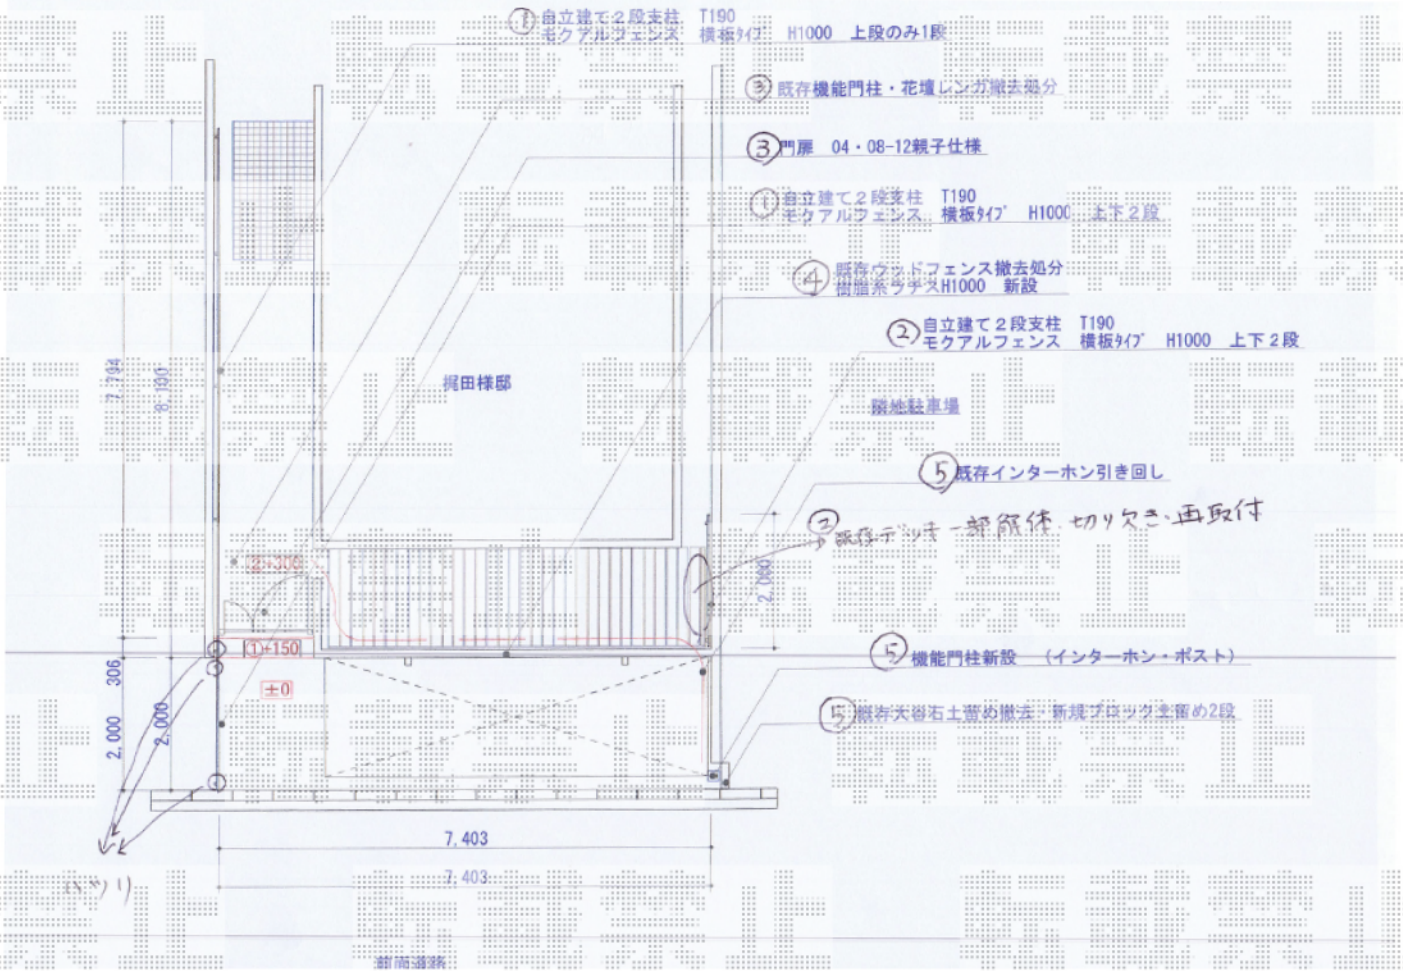

YKK AP 【ご提案】ルシマス門扉BW02型 横スリット (木調框) 両開き親子 複合カラー 門柱使用
 扉幅 = 400+800mm
 扉高 = 1,200mm
 色 : ショコラウオールナット
 錠 : 打掛錠1型
 開き : 内開き

2018-9-537495

担当者

安田