

カーポート 施工概略図

YKK AP レイナキャップポートグラン50 積雪～50cm対応

幅= 2,702mm

奥行= 5,052mm


色： プラチナステン

屋根材： ポリカーボネート（トーマイマット）

柱仕様： ハイルーフ柱仕様（有効高 約2,350mm）

YKK AP レイナキャップポートグラン50 着脱式サポート 標準・ハイルーフ兼用 3本入り×1セット

色： プラチナステン

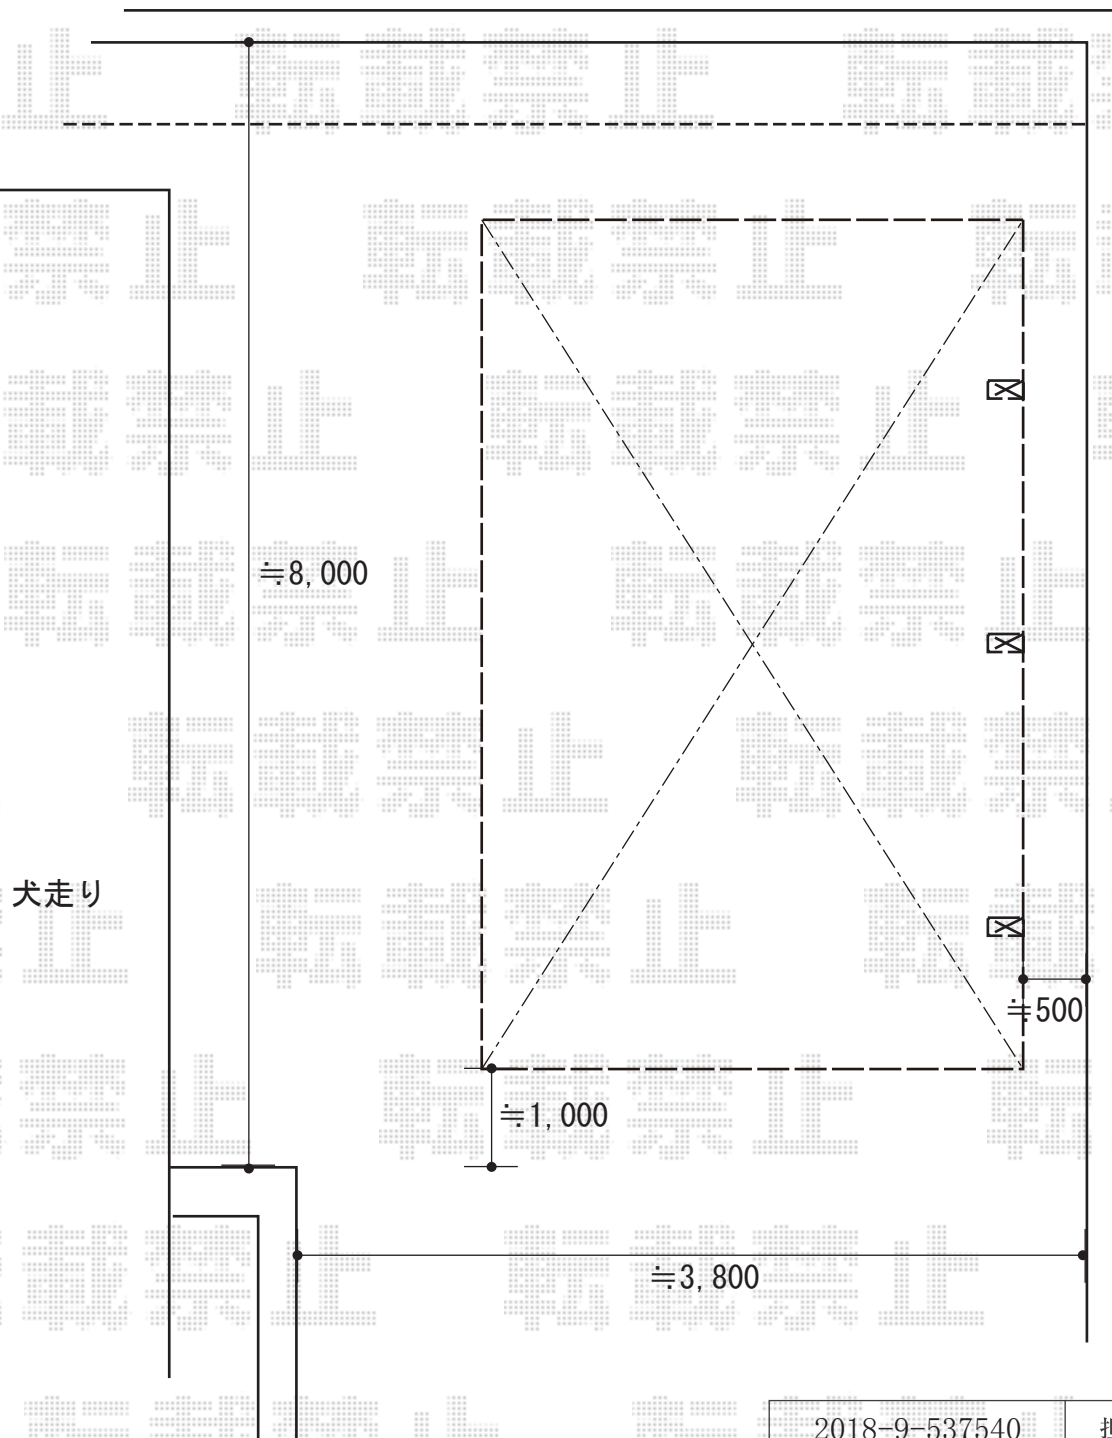

2018-9-537540

担当者

木挽