


フェンス 施工概略図

Value Select モクアルフェンス 横板タイプ 2段支柱 自立建て用 (パネル2段)
本体1枚 (W×H) = T80(1,975×720mm) × 2枚
2段支柱 (独立専用) : T190(1,922.5mm) × 2本
2段支柱用胴縁固定金具 : × 2セット
端部キャップ : 1組4個入り × 2セット
色 : チャコールブラック×キャラメルウッド

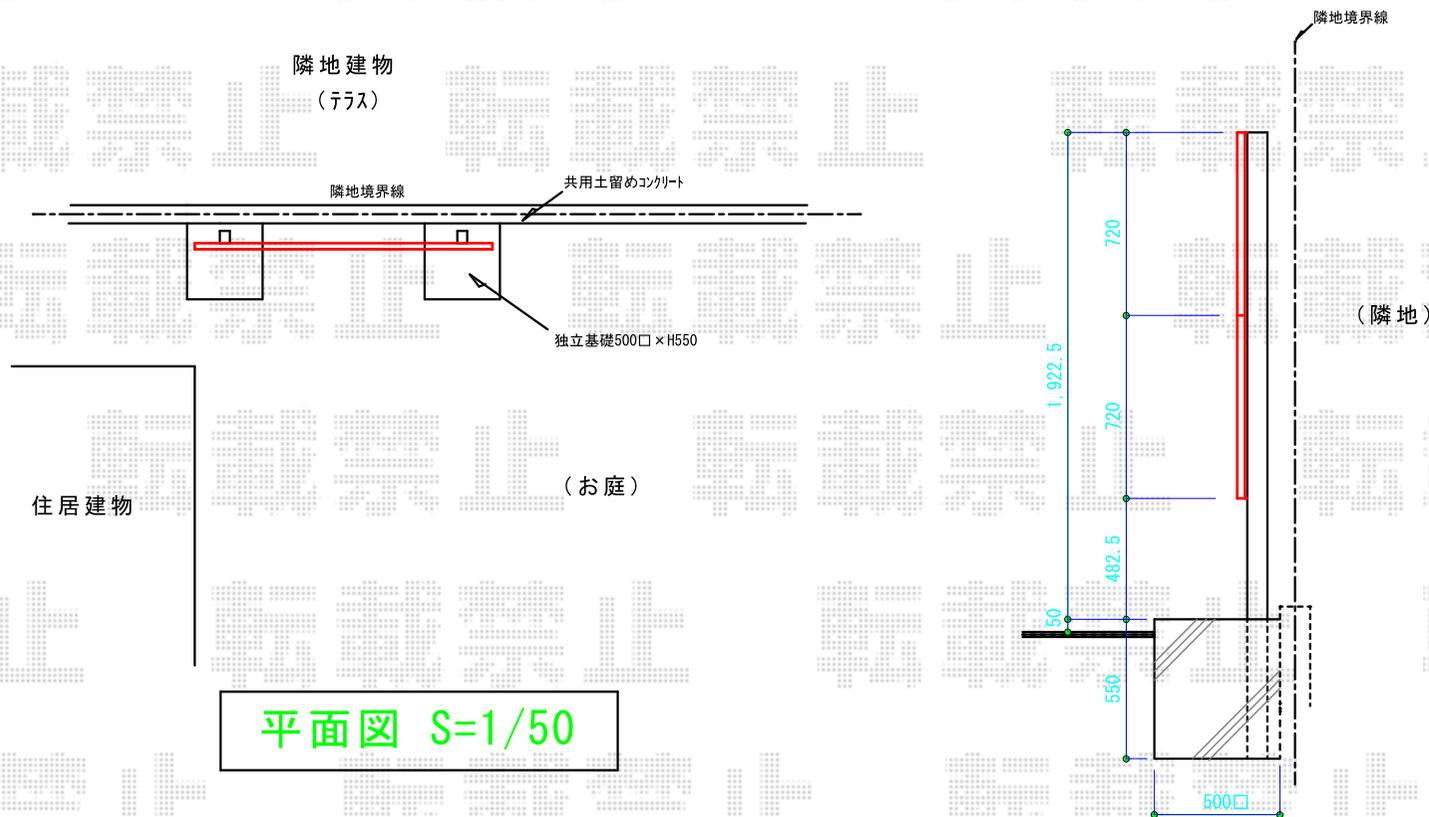

平面図 S=1/50

断面図 S=1/30