

カーポート+テラス屋根 施工概略図

YKK AP レイナポートグラン 積雪～20cm対応

幅= 3,000mm

奥行= 5,768mm

色： プラチナステン

屋根材： 熱線遮断ポリカーボネート(クリアマット)

柱仕様： 標準柱仕様 (有効高 約2,000mm)

YKK AP ヴェクターテラス R型 テラスタイプ 単体 積雪～20cm対応

間口= メーター1.5間 (柱芯々2,845mm 屋根幅3,030mm)

出幅= 4尺 (1,170mm)


色： ホワイト

屋根材： ポリカーボネート (トーマイマット)

柱仕様： 柱標準タイプ (柱2本)

施工方法： 上止め仕様

道路

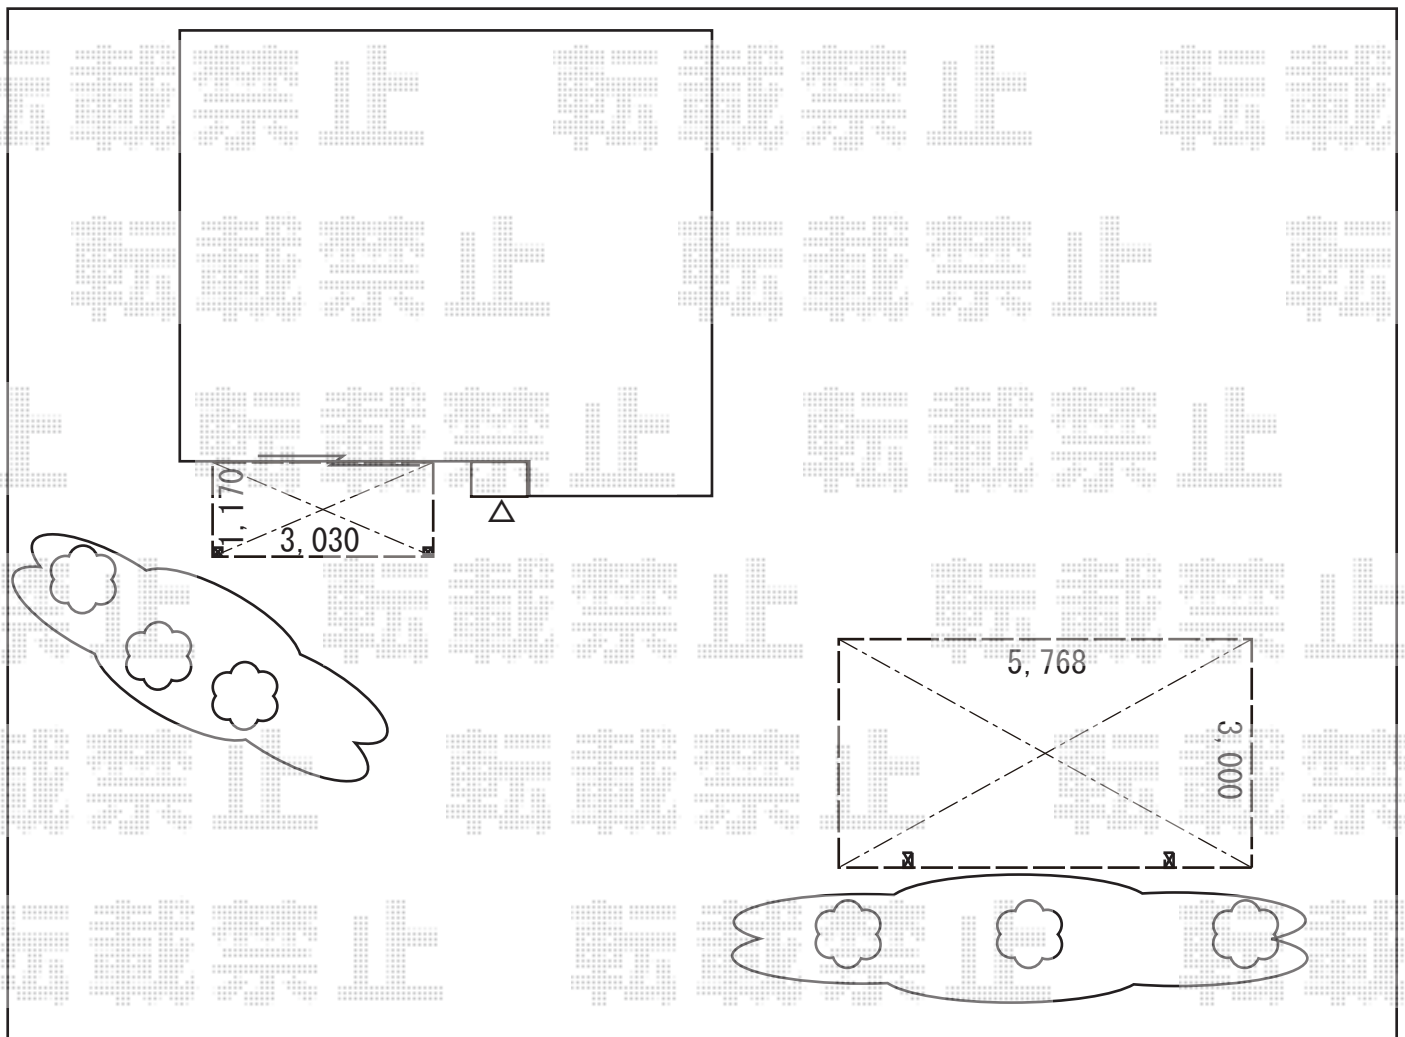

2018-9-537867

担当者

伊野

エクスショップ

現場状況や作図制限により概略図の内容と多少の違いが生じることがございます。
施工時は、現場優先とさせて頂きたく思いますので、お立会い頂き、最終のご指示のほど、何卒、宜しくお願い致します。
全ての著作権はエクスショップに帰属します。当社とのお取引目的以外の使用・複製・転載は如何なる場合も禁止しております。