


3階バルコニー屋根 施工概略図

YKK AP <3階>ヴェクターテラス R型 1500 屋根タイプ 単体 積雪～50cm対応
 間口= メーター2.5間 (柱芯々4,718mm 屋根幅5,030mm)
 出幅= 4尺 (1,170mm)
 色: プラチナステン
 屋根材: ポリカーボネート (トーマイマット)
 柱仕様: 柱奥行移動タイプ (柱2本)
 施工方法: 下止め仕様
 躯体式バルコニー取付部品: Bタイプ/コーナー用×2

3階

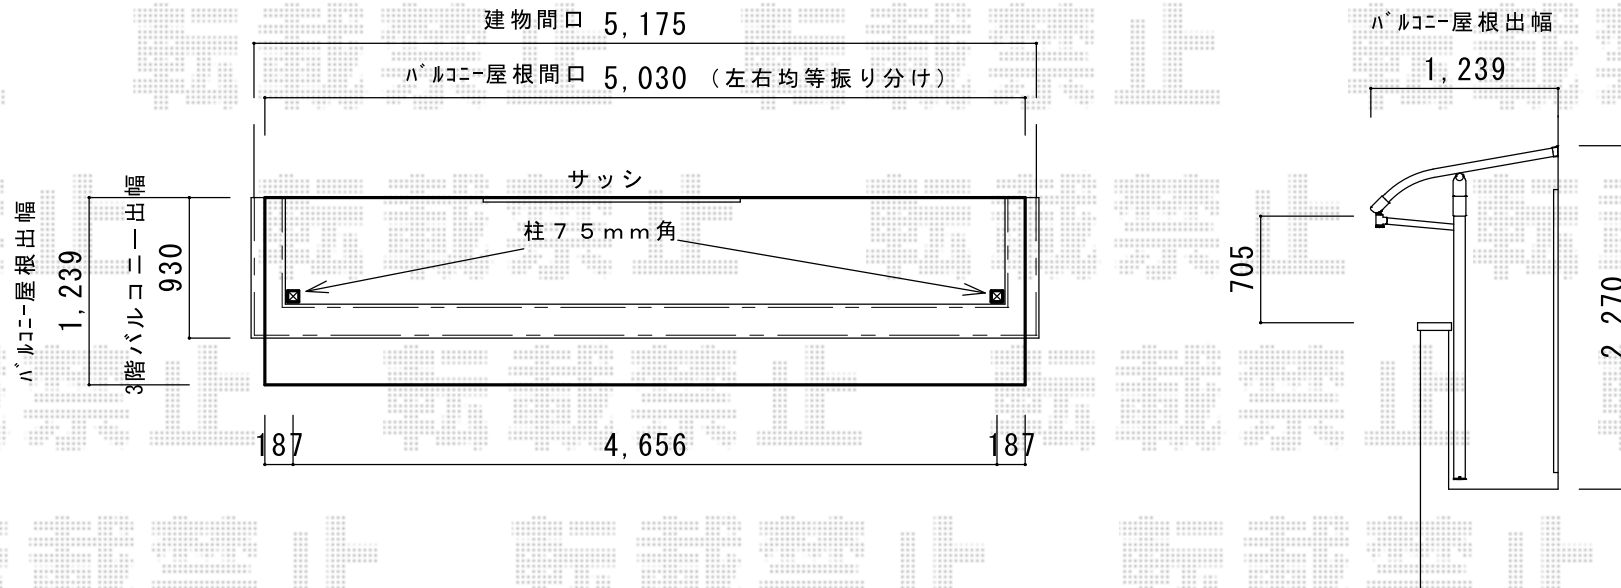

家の屋根に干渉するので
 図が最も高く設置した位置になります