


3階バルコニー屋根 施工概略図

YKK AP <3階>ヴェクターテラス R型 1500 屋根タイプ 単体 積雪~50cm対応
 間口= 関東間2.0間 (柱芯々3,358mm 屋根幅3,670mm)
 出幅= 3尺 (870mm)
 色: プラチナステン
 屋根材: ポリカーボネート (トーマイマット)
 柱仕様: 柱奥行移動タイプ (柱2本)
 施工方法: 下止め仕様
 躯体式バルコニー取付部品: Bタイプ/コーナー用×2

YKK AP <ご提案>ヴェクターテラス用目隠しパネル 横格子5段 *正面のみ
 横格子5本入り 正面: 関東間2間用 × 1セット
 格子キャップ: 10個入 × 1セット
 取付棧3本: 正面用 × 1セット
 柱ユニット: 柱奥行移動タイプ× 1本
 間柱ブラケット: 移動桁大用 × 1
 ジャバラ: 1
 躯体式バルコニー取付部品: Bタイプ/中間用× 1
 色: 【仮】プラチナステン

外観右建物 3階

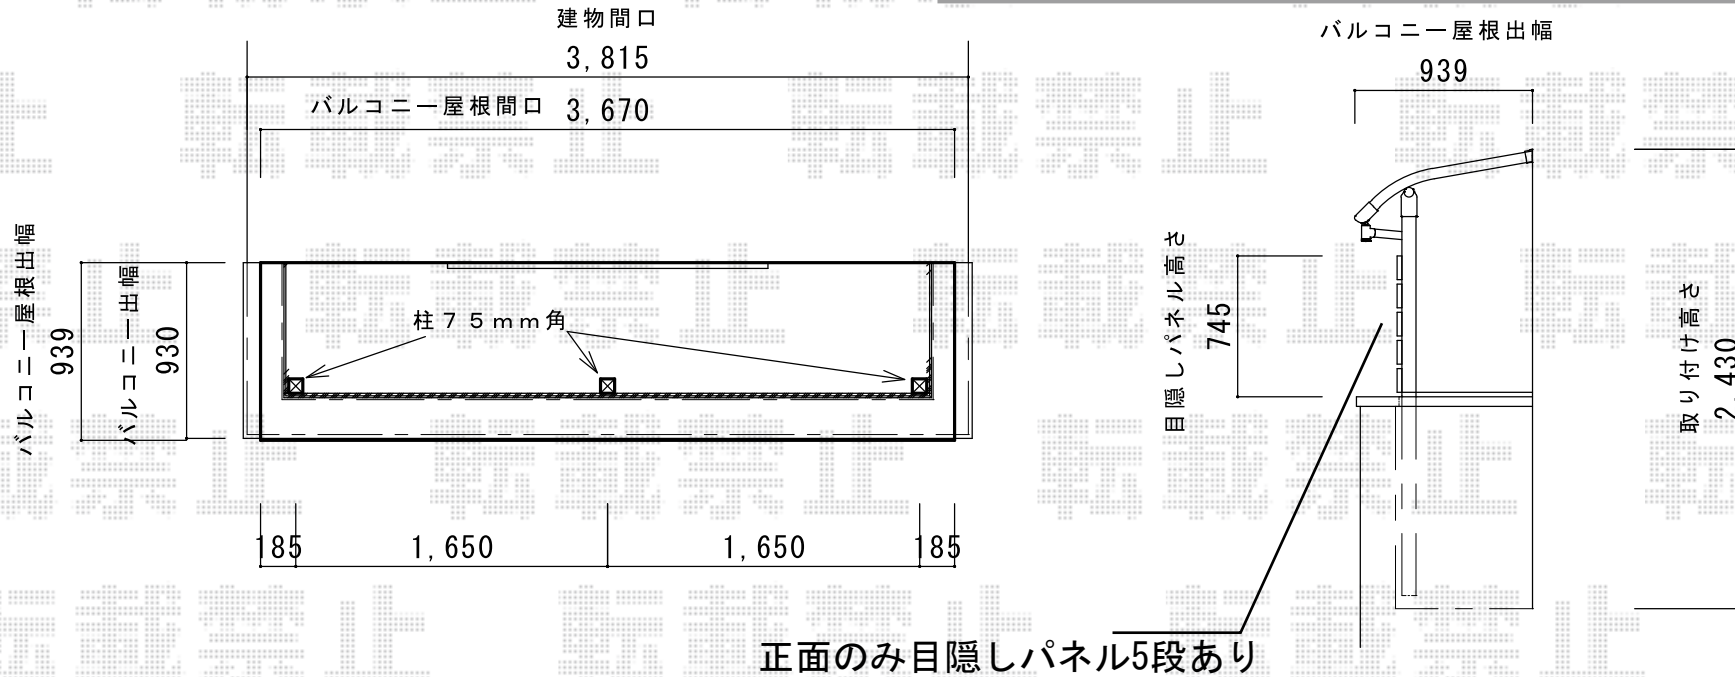

////部目隠しパネル124×25角設置
 3方囲い