


## フェンス 施工概略図

Value Select ミエーネフェンス 目隠しルーバータイプ 自由柱施工  
本体 1 枚 (W×H) = T100 (1,975mm×920mm) × 12 枚  
自由柱 : T100 × 14 本  
目隠しコーナー継手 : T100 × 1 セット  
端部キャップ : 1 セット  
色 : ノーブルステン

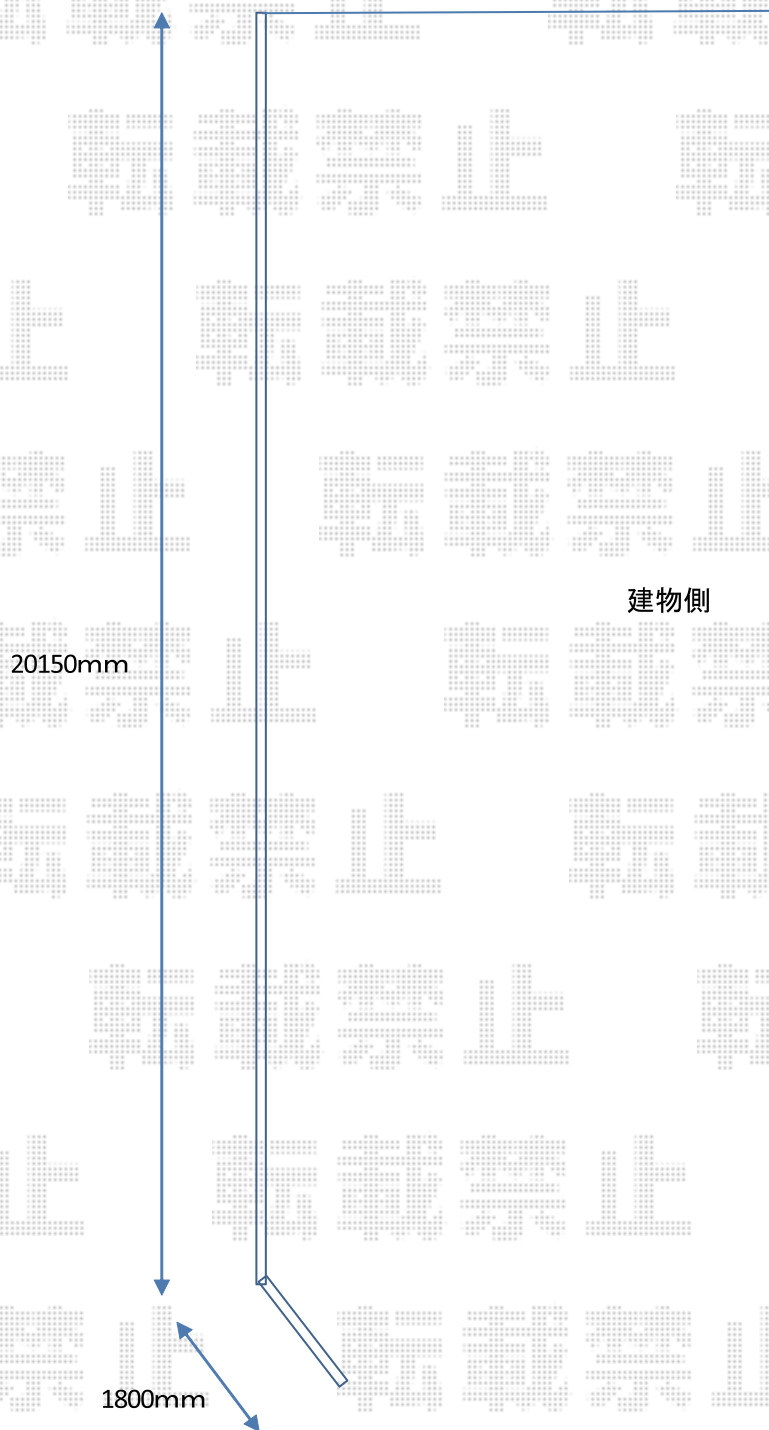

建物側

20150mm

1800mm

2018-9-538047

担当者

田中