# フェンス　施工概略図

YKK AP 【A】エフルージュツインEX 後方支持タイプ 積雪～20cm対応
幅= 5,988mm
奥行= 5,052mm
色： プラチナステン
屋根材： 熱線遮断ポリカーボネート(クリアマット)
柱仕様： ハイルーフ柱仕様（有効高 約2,300mm）

---

YKK AP エフルージュツインEX 変形地対応セット
斜め切詰用前枠（水下側）： 色：プラチナステン × 1セット

---

YKK AP 【ご提案/B】エフルージュグラン 積雪～20cm対応
幅= 2,423mm
奥行= 5,052mm
色： プラチナステン
屋根材： 熱線遮断ポリカーボネート(クリアマット)
柱仕様： ハイロング柱仕様（有効高 約2,800mm）

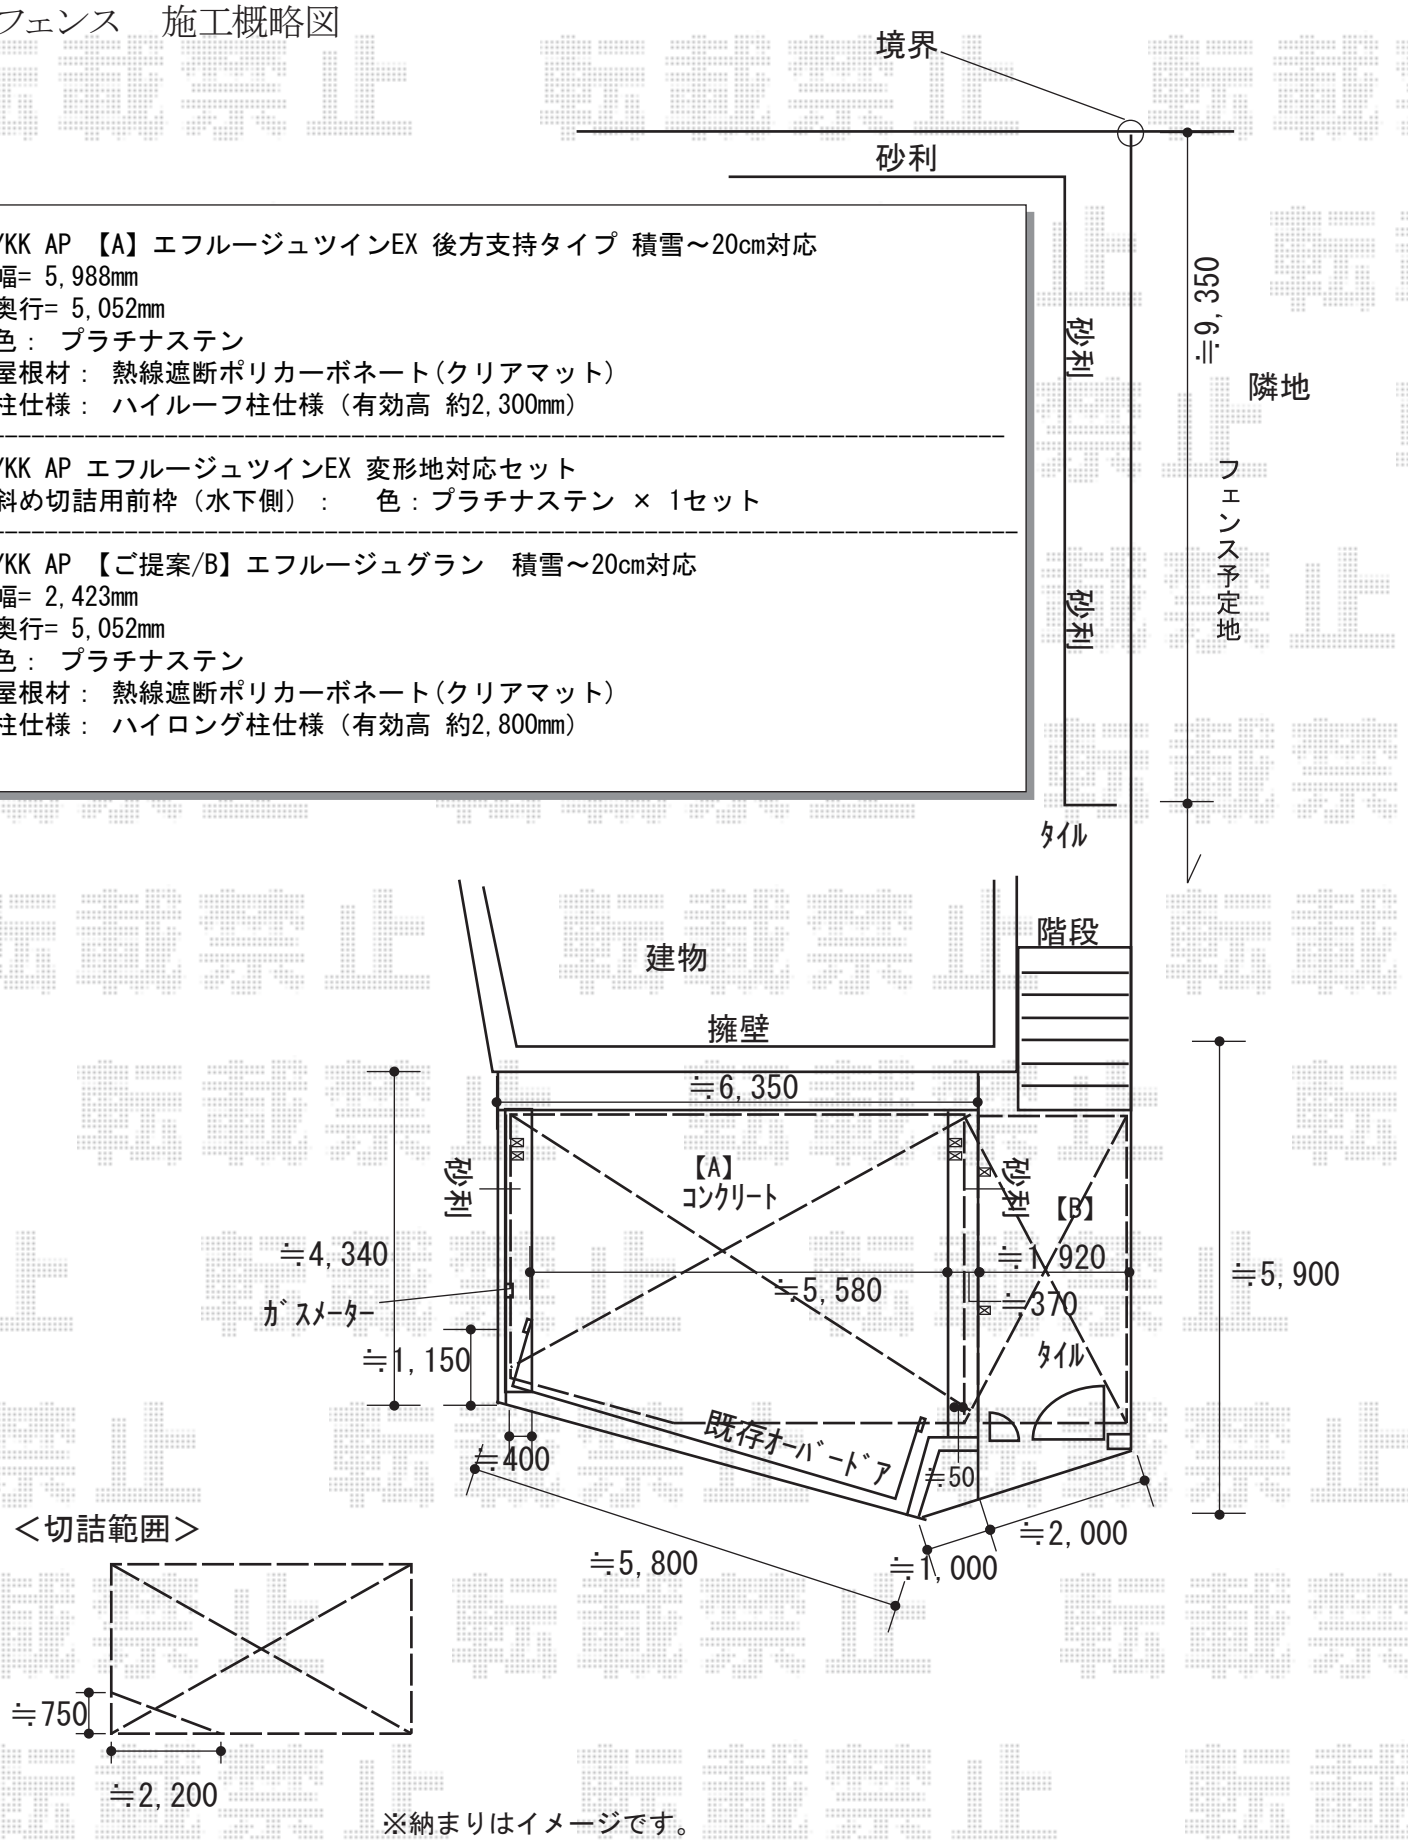


＜切詰範囲＞




※納まりはイメージです。
柱位置は【仮】のため、再現調後に納まりが変更となる可能性がございます。

| 2018-9-538182 | 担当者 | 村上（公） |
|---|---|---|

エクスショップ

現場状況や作図制限により概略図の内容と多少の違いが生じることがございます。
施工時は、現場優先とさせて頂きたく思いますので、お立会い頂き、最終のご指示のほど、何卒、宜しくお願い致します。
全ての著作権はエクスショップに帰属します。当社とのお取引目的以外の使用・複製・転載は如何なる場合も禁止しております。