


カーポート 物置 施工概略図

YKK AP レイナポートグラン 延長 積雪~20cm対応
 幅= 3,000mm
 奥行= 7,200mm
 色: ホワイト
 屋根材: 熱線遮断ポリカーボネート (色: クリアマット)
 柱仕様: ハイルーフ柱仕様 (有効高 約2,350mm)

YKK AP 着脱式サポート 標準・ハイルーフ兼用 3本入
 色: ホワイト

イナバ物置 ネクスタ 一般型 2210×1370×2020
 間口= 2,210mm
 奥行= 1,370mm
 高さ= 2,020mm
 色: フレンドリーホワイト
 屋根タイプ: 標準型
 耐荷重タイプ: 一般型
 棚タイプ: 標準棚タイプ
 数量: 1台

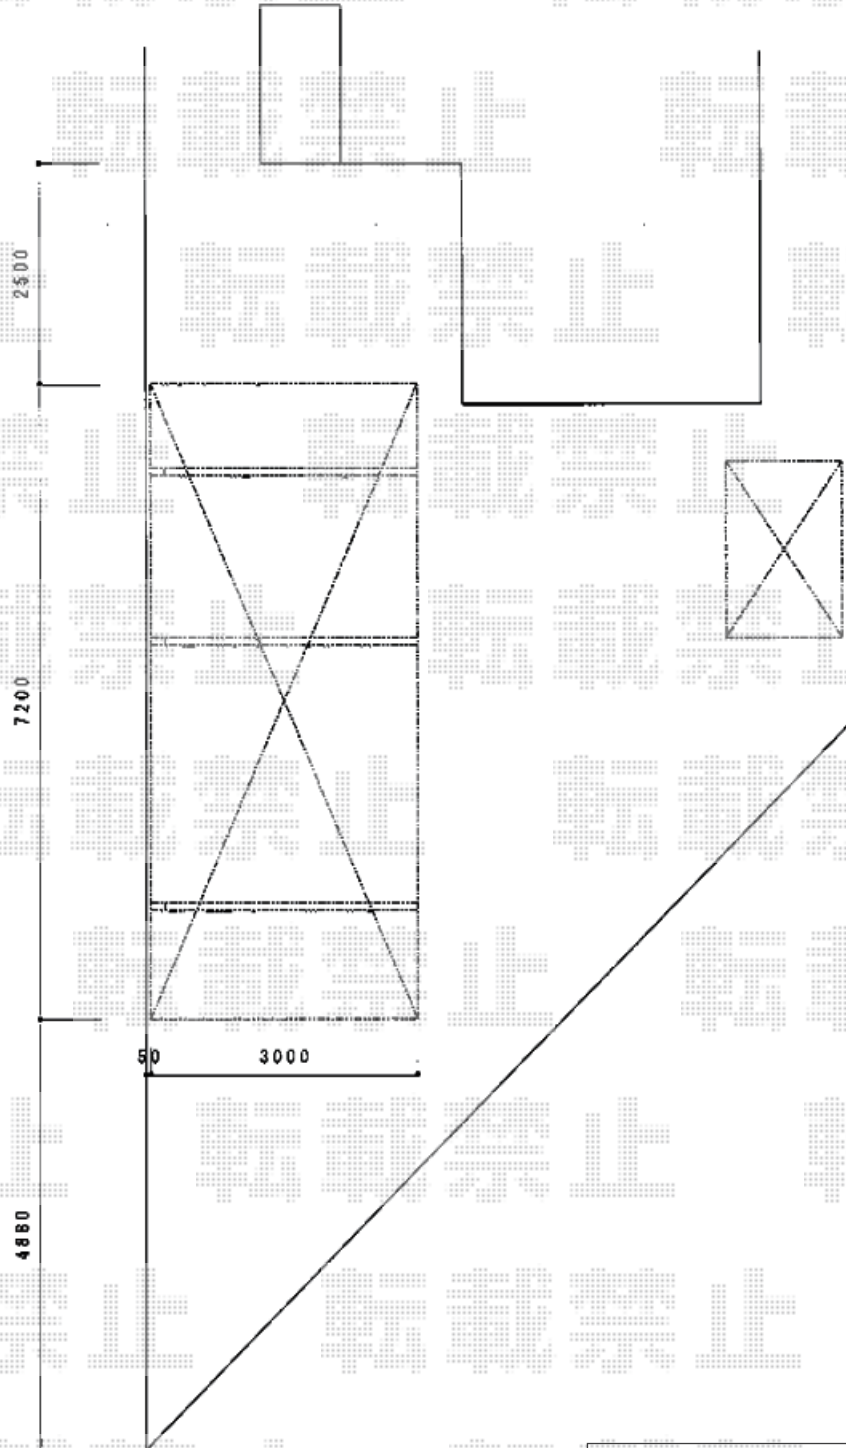

2018-9-538295

担当者

栢田