

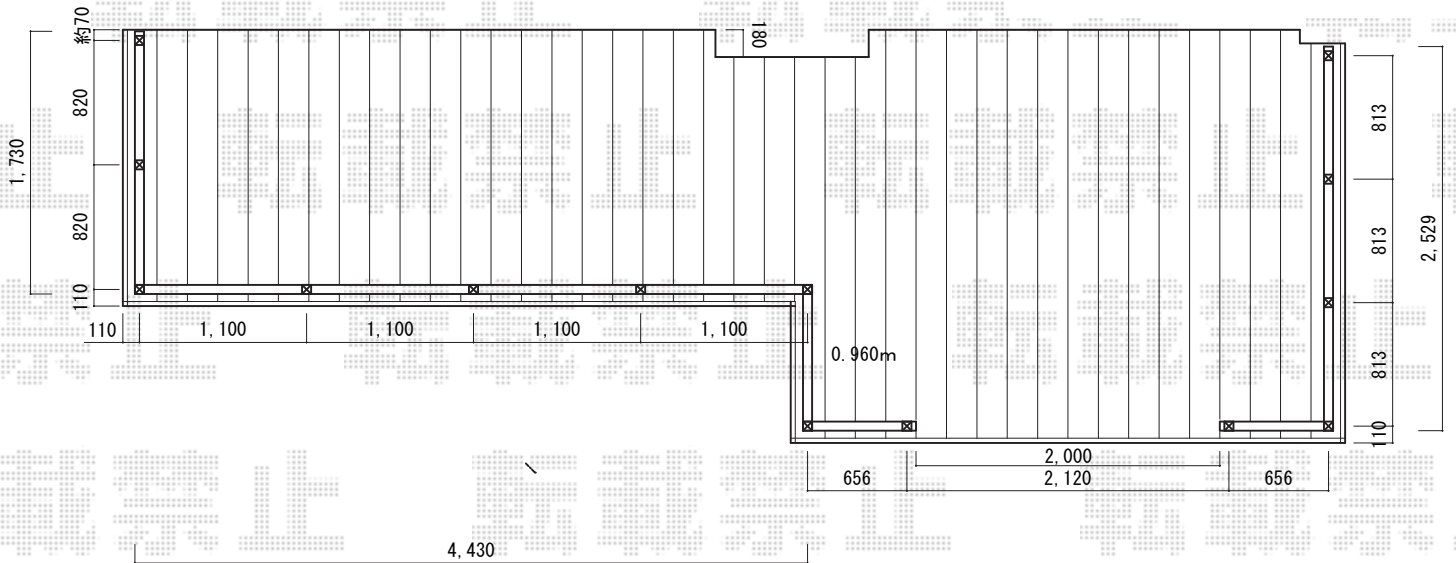


エクステリア商品工事 施工概略図

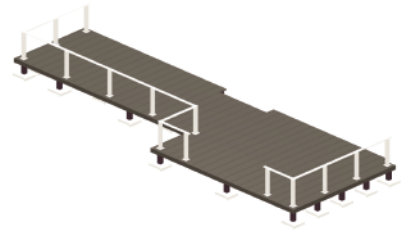

デッキフェンスB-01型

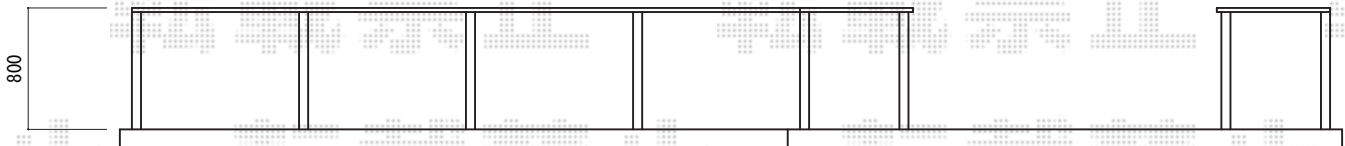

YKK AP ヴェクターテラス F型 テラスタイプ 単体 積雪~20cm対応
 間口= 関東間2.5間通し (柱芯々4,395mm 屋根幅4,580mm)
 出幅= 6尺 (1,770mm)
 色: プラチナステン
 屋根材: 熱線遮断ポリカーボネート (クリアマット調)
 柱仕様: 柱標準タイプ (柱2本) / ロング柱
 施工方法: 上止め仕様

YKK AP ヴェクターテラス 吊り下げ式上下可動物干し
 【仮】着脱機能なし 標準 2本入り×1セット
 色: プラチナステン

YKK AP リウッドデッキ 200
 間口= 約8,051mm
 出幅= 約1,820mm/約2,720mm
 色: ウォームグレイ
 床板: 縦貼り
 幕板: 標準幕板
 束柱: Tタイプ(400~550mm) (色: カームブラック)

YKK AP ルシラスデッキフェンスB01型<笠木のみタイプ>
 笠木: 1スパン用×4セット/2スパン用×2セット/3スパン用×1セット
 笠木部品: 直線継手×1セット/端部キャップ×2セット
 独立柱セット (中柱・端柱): T80 (2本入り) ×5セット
 独立柱セット (角柱): T80 (1本入り) ×4セット
 デッキ材補強材: 先付用×3セット
 色: プラチナステン

2018-9-538372

担当者

山中