


カーポート 施工概略図

YKK AP レイナポートグランZ 積雪~20cm対応
幅= 2,400mm
奥行= 5,052mm
色: プラチナステン
屋根材: 熱線遮断ポリカーボネート (アースブルーマット調)
柱仕様: ハイルフ柱仕様 (有効高 約2,350mm)

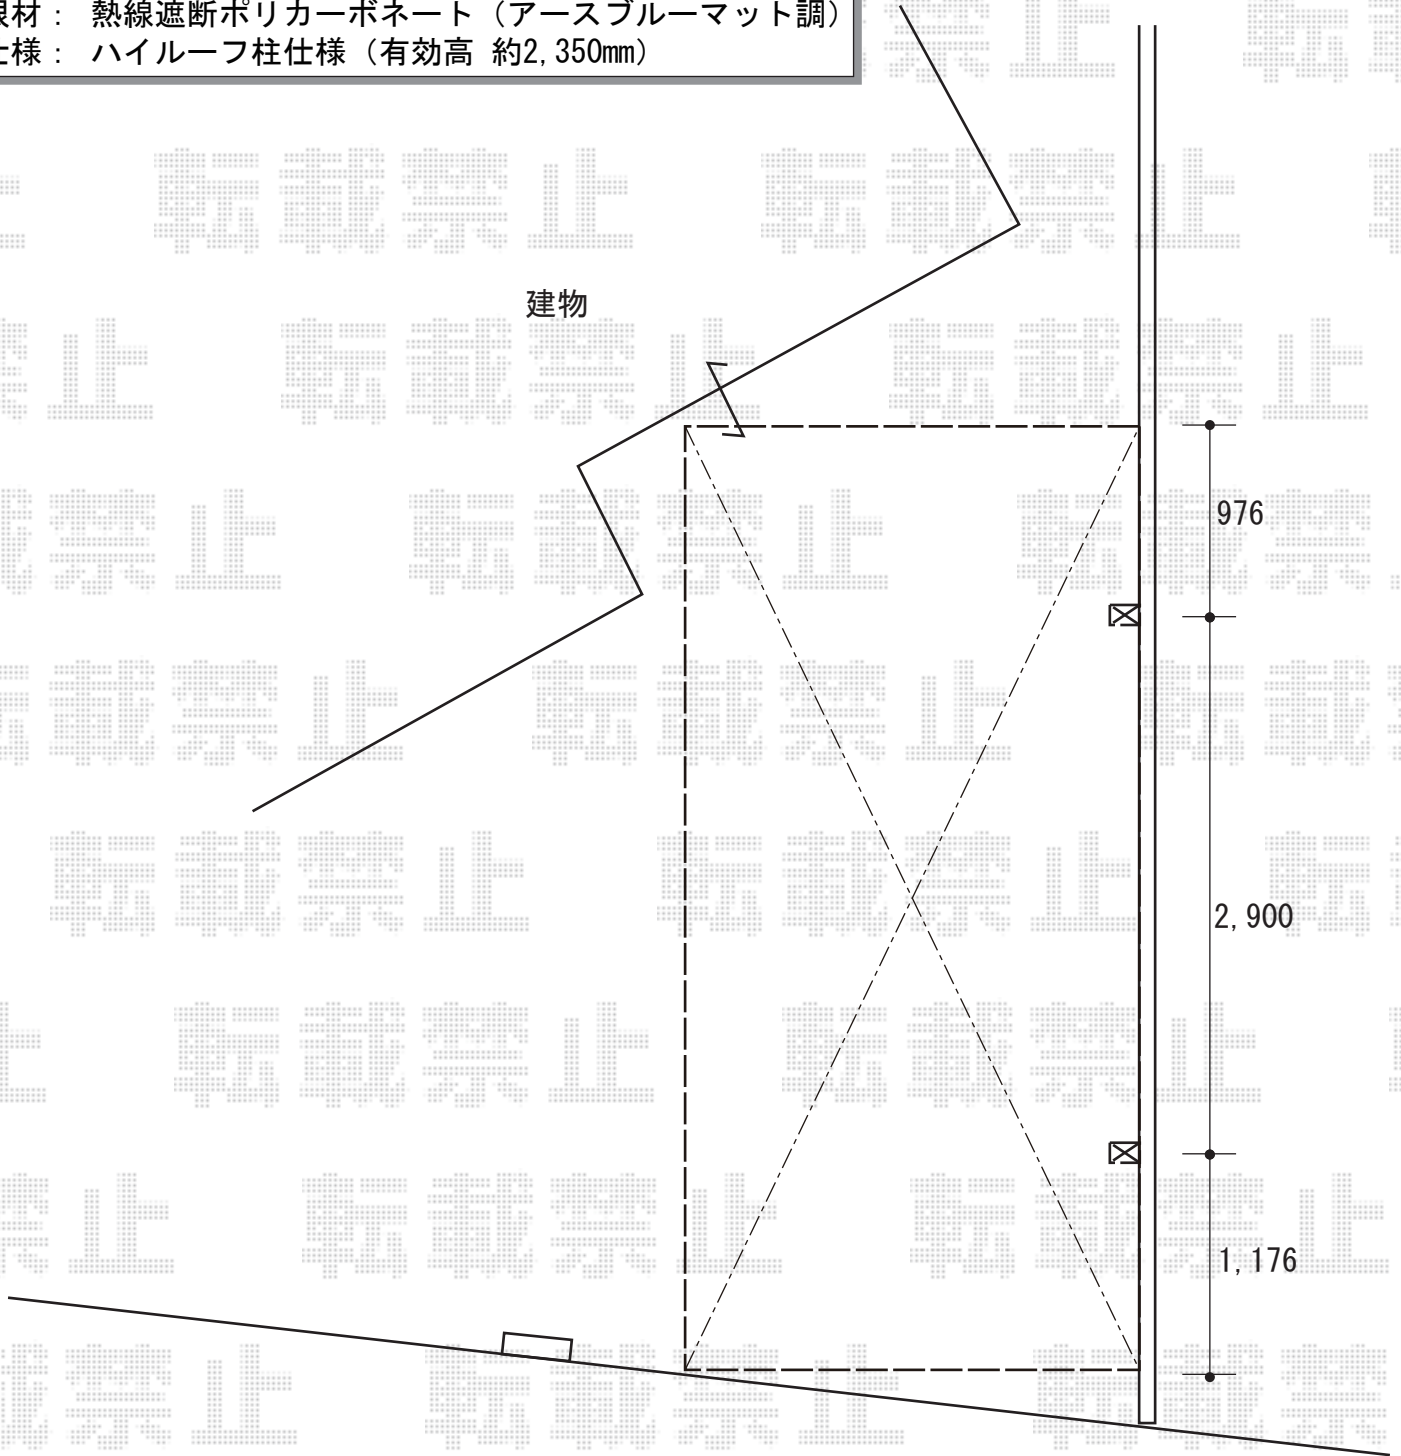

2018-9-538635

担当者 村上(公)