


カーポート 施工概略図

YKK AP エフルージュ ツイン50 積雪~50cm対応
幅= 5,420mm
奥行= 5,065mm
色 : プラチナステン
屋根材 : 熱線遮断ポリカーボネート(クリアマット)
柱仕様 : ハイロング柱仕様 (有効高 約2,800mm)

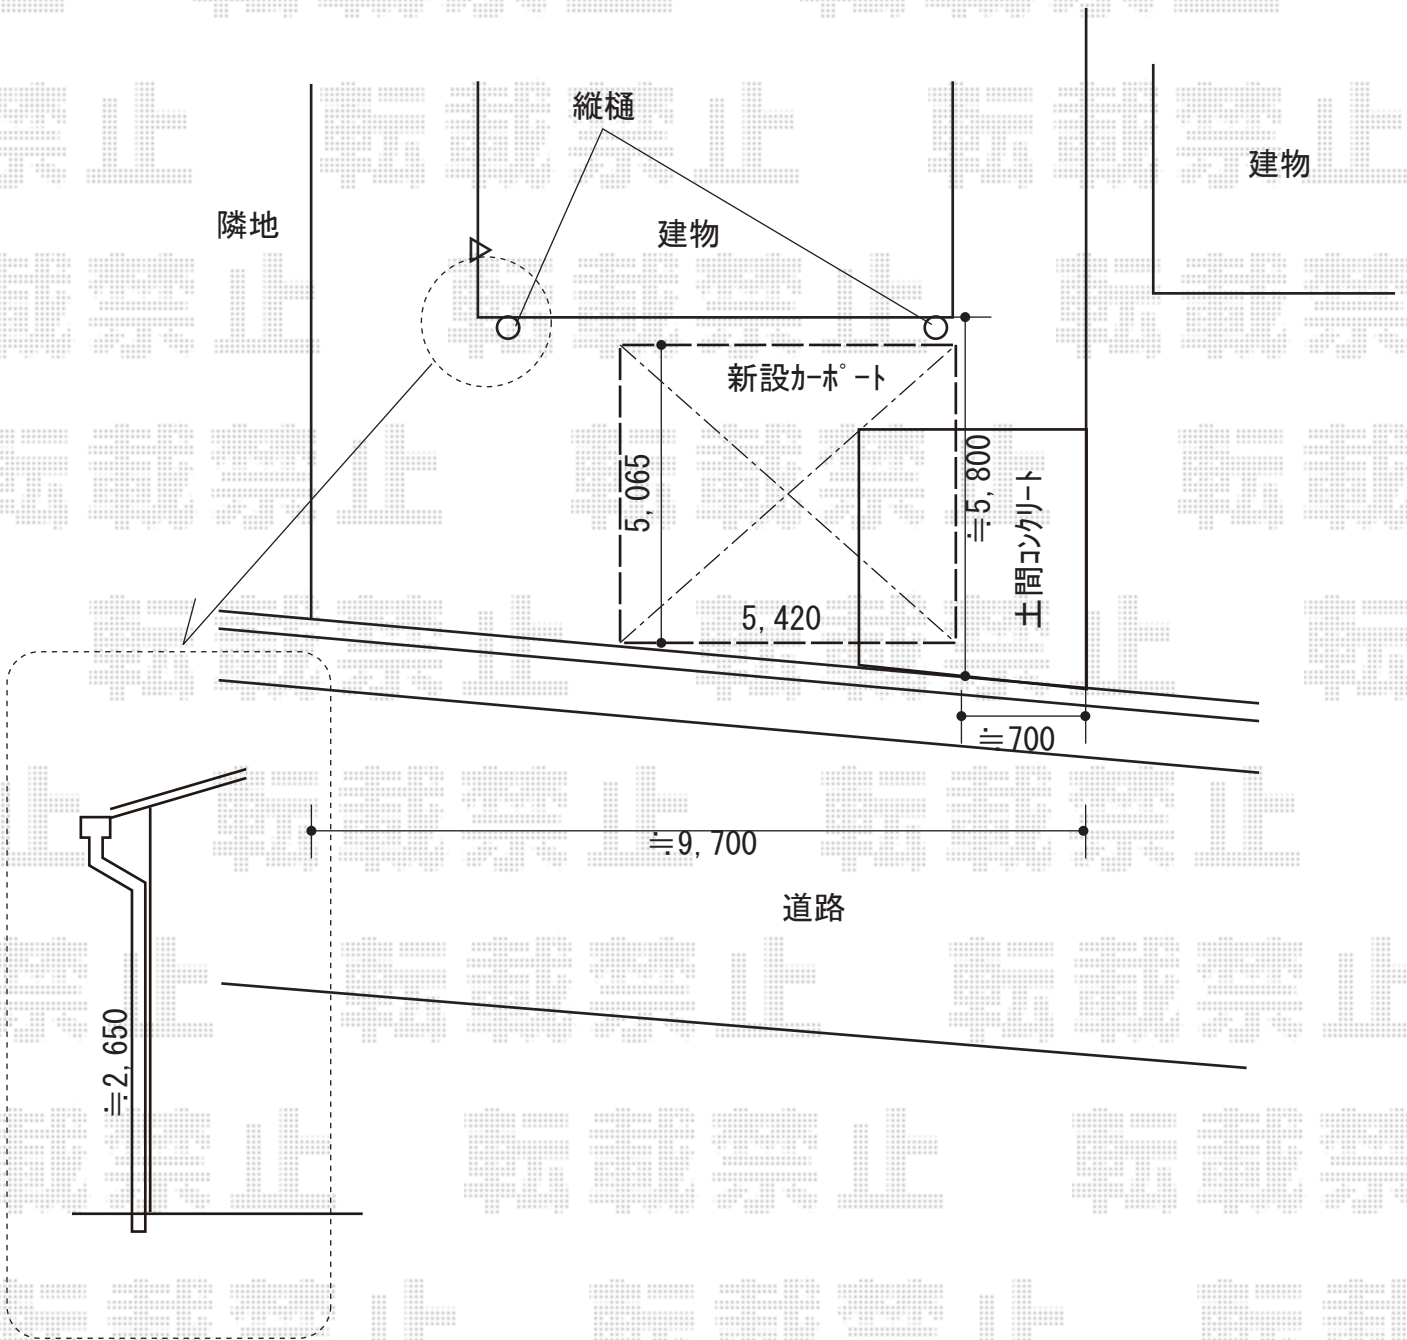

2018-9-538646

担当者

伊野