


カーポート 施工概略図

YKK AP レイナポートグラン 縦連棟 積雪~20cm対応  
 幅= 2,700mm 奥行= 11,496mm 色: カームブラック  
 屋根材: 熱線遮断ポリカーボネート (アースブルーマット調)  
 柱仕様: ハイルーフ柱仕様 (有効高 約2,350mm)

YKK AP レイナポートグラン オプション  
 水平式物干し(カーポート柱用): 2本入り/【仮】標準 × 2セット (色: カームブラック)  
 柱カバー: 小/2枚入り × 2セット (色: カームブラック\*1色のみ)

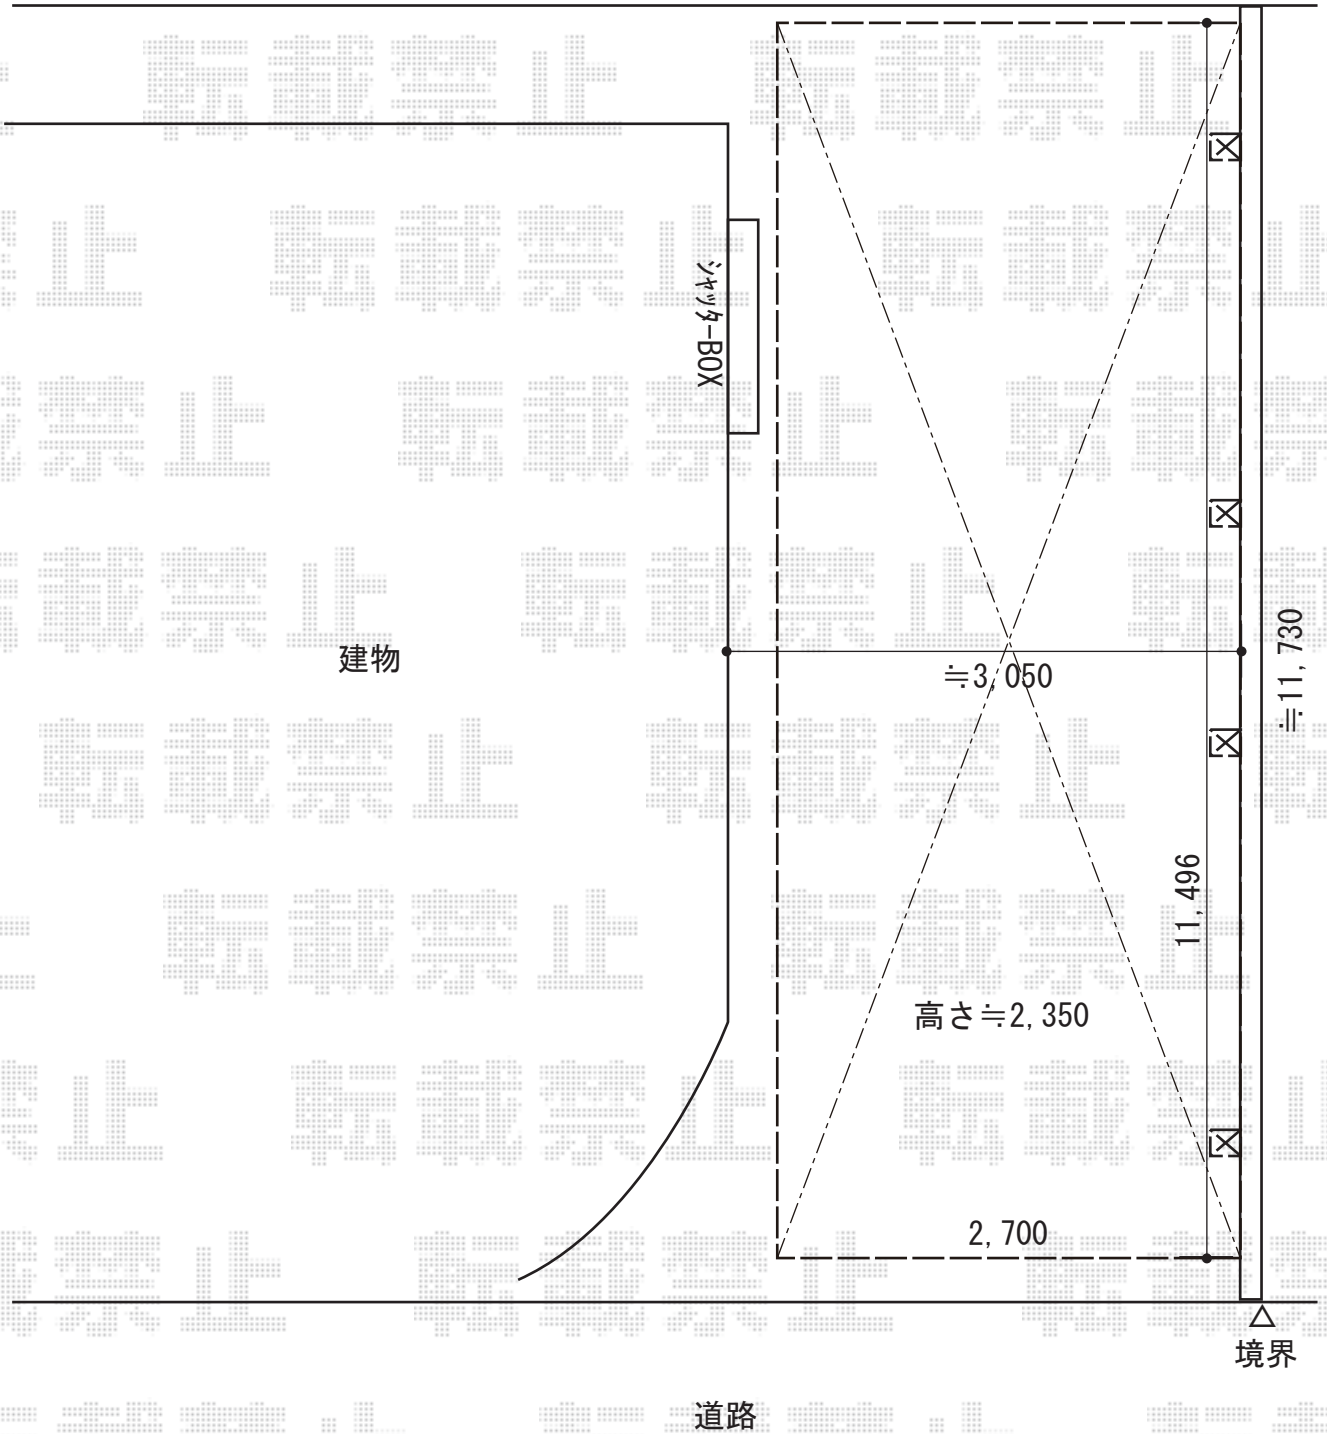

2018-9-538921	担当者	木挽
---------------	-----	----