

門扉+カーポート 施工概略図

LIXIL (TOEX) ラフィーネ門扉4型 片開き

扉幅 = 800mm

扉高 = 1,200mm

色 : マイルドブラック

錠 : アームRF錠

開き : 内開き

オプション : オーナメント/ブローチB(緑+ピンク)×1

YKK AP レイナポートグラン 積雪~20cm対応


幅= 3,000mm

奥行= 5,052mm

色 : ブラウン

屋根材 : 熱線遮断ポリカーボネート(クリアマット)

柱仕様 : ハイルフ柱仕様 (有効高 約2,350mm)

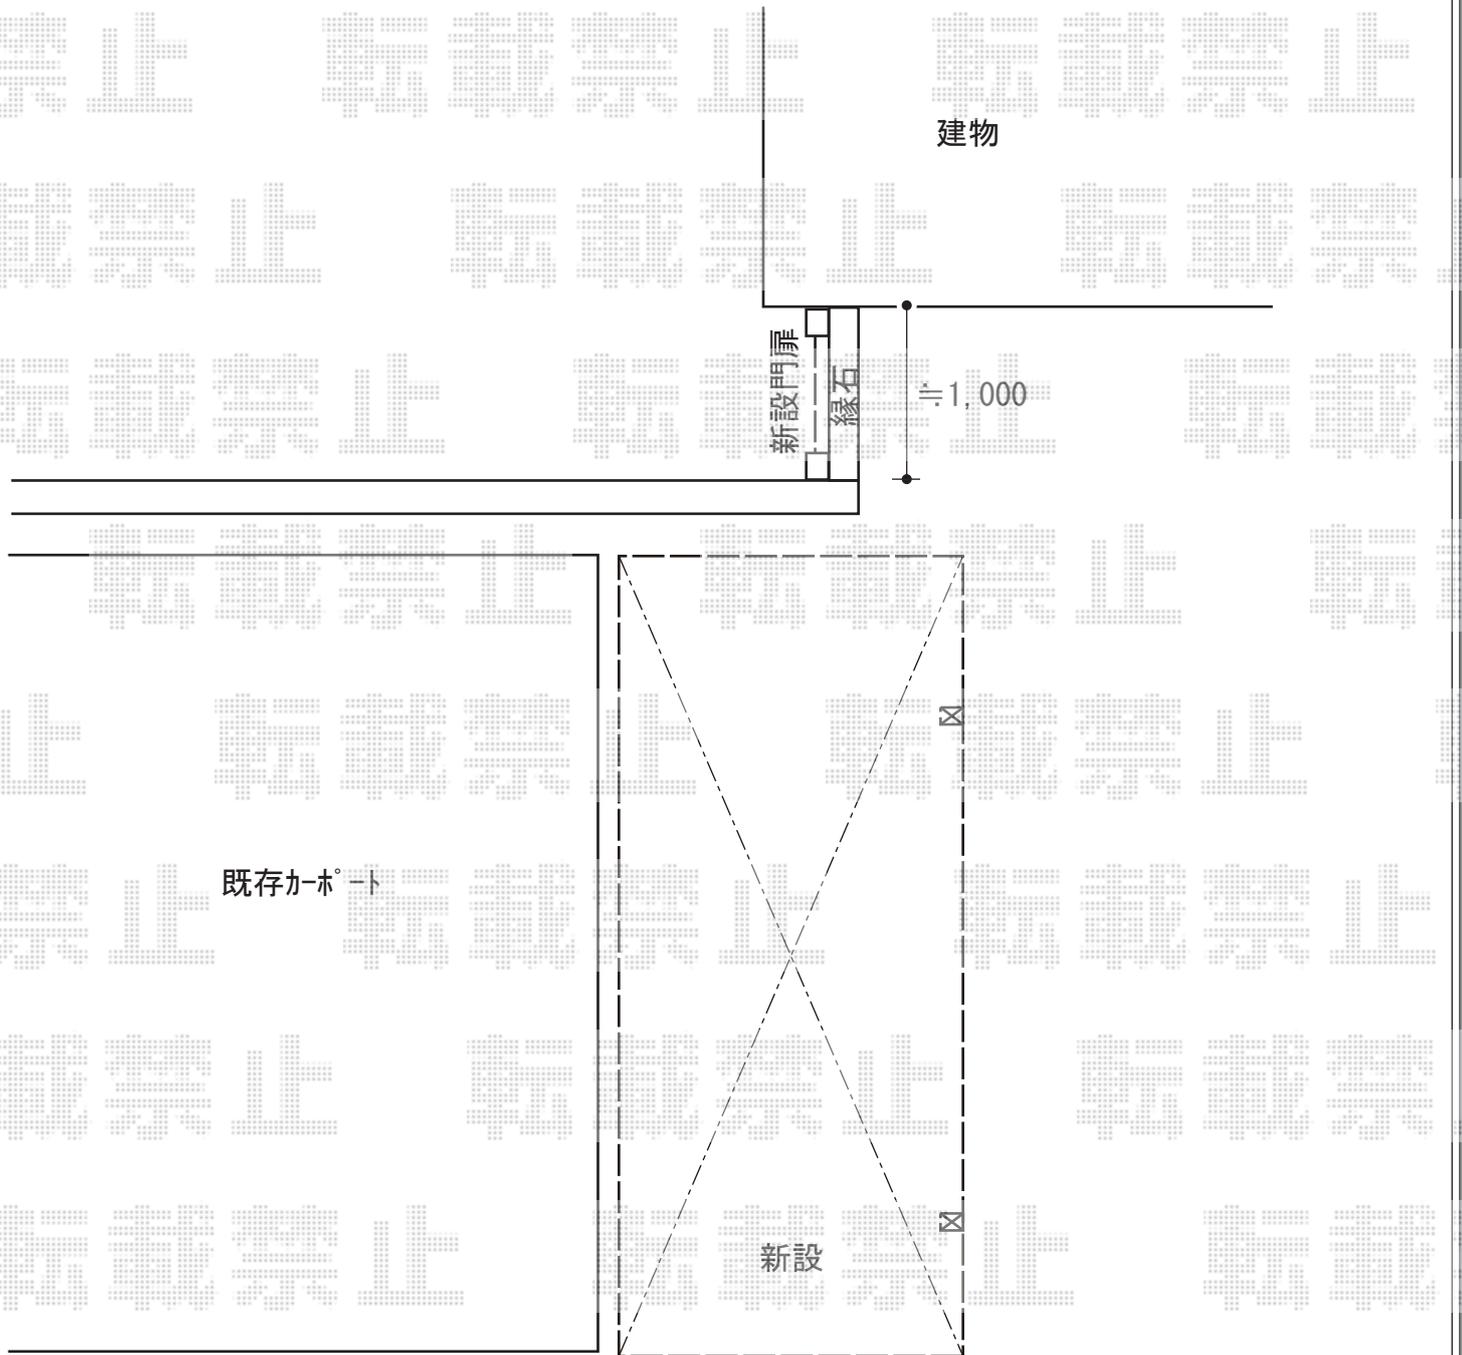

2018-9-539124

担当者

村上(公)