
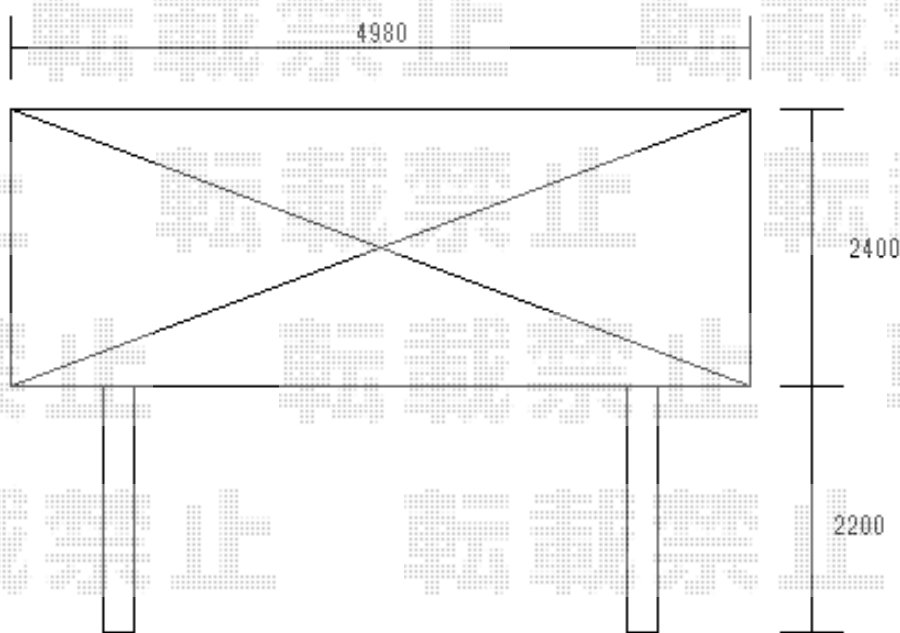


カーポート 施工概略図

LIXIL ネスカR (ラウンドスタイル) 積雪~20cm対応  
幅= 2,400mm 奥行= 4,980mm 色: ブラック  
屋根材: 熱線吸収ポリカーボネート (クリアマットS・すりガラス調)  
柱仕様: 標準柱仕様 (有効高 約2,200mm)

LIXIL ネスカR 着脱式サポート 2本入 標準柱 (H22) 用×1セット  
色: ブラック

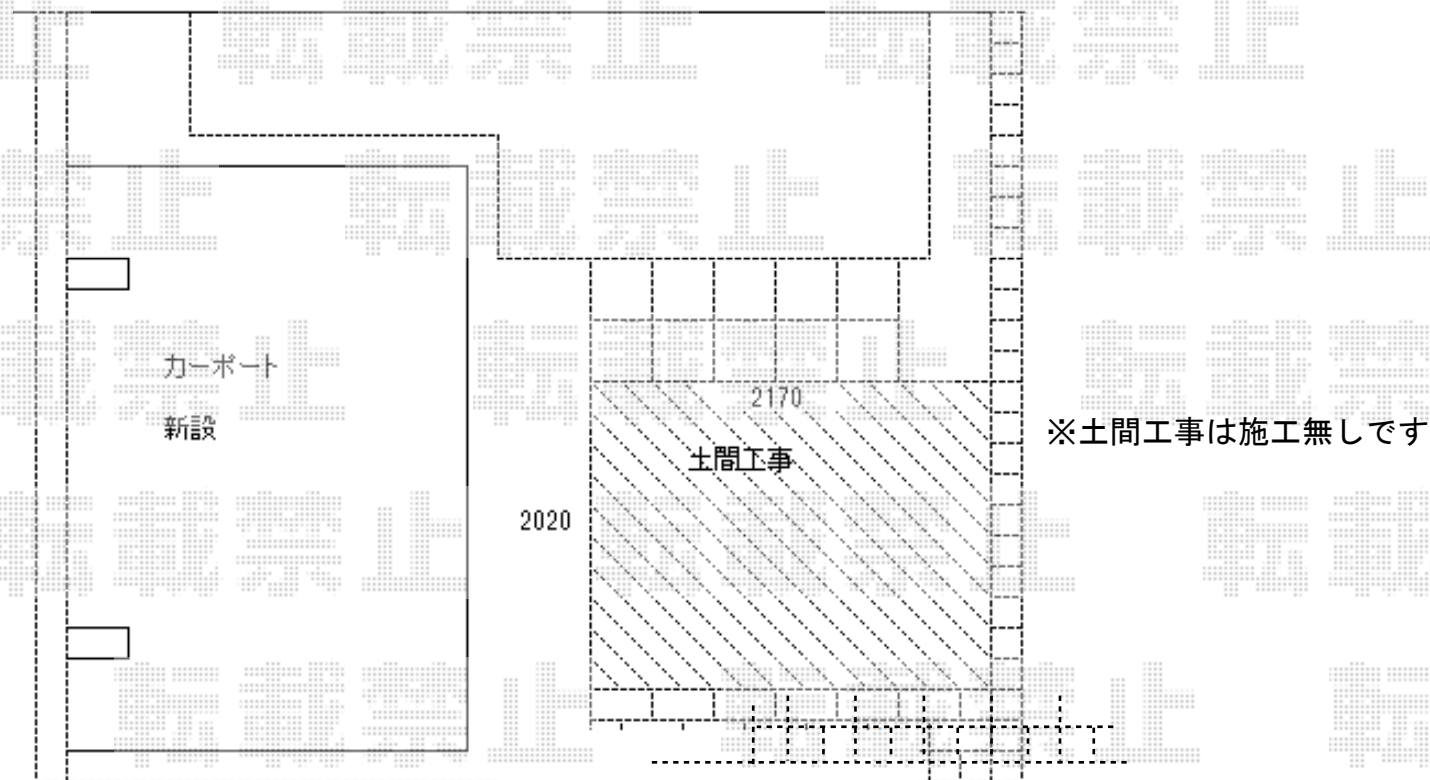

2018-9-539182

担当者

小林