

カーポート 施工概略図

YKK AP レイナポートグラン50 延長 積雪50cm対応



幅= 3,000mm

奥行= 6,484mm

色： プラチナステン

屋根材： ポリカーボネート（トーマイマット）

柱仕様： ハイルーフ柱仕様（有効高 約2,350mm）\*柱4本仕様

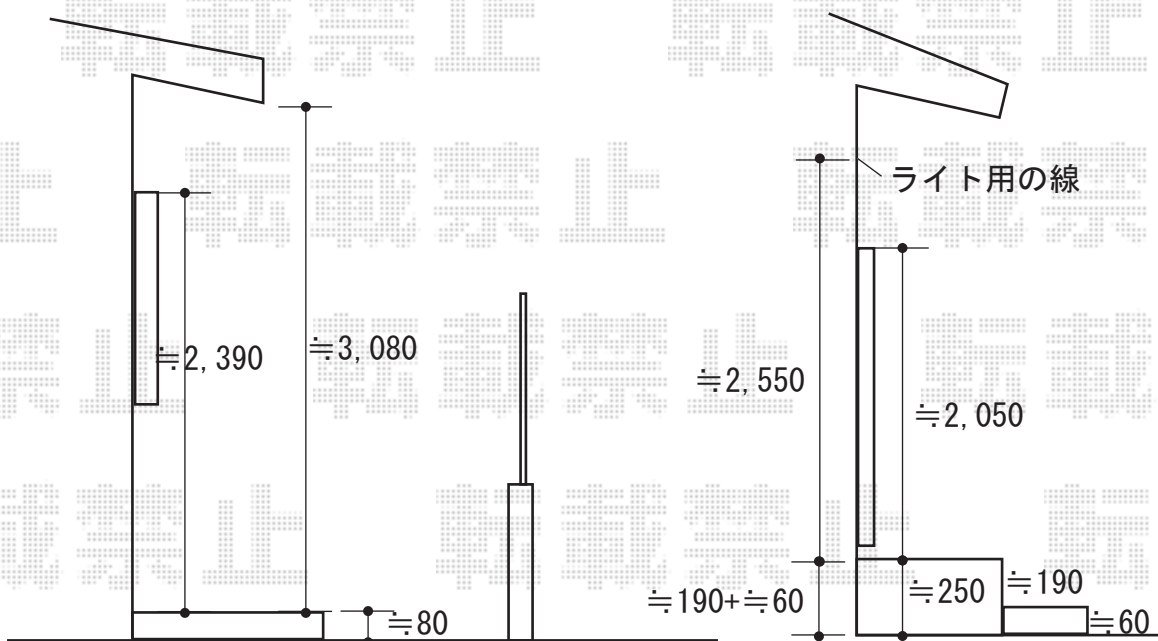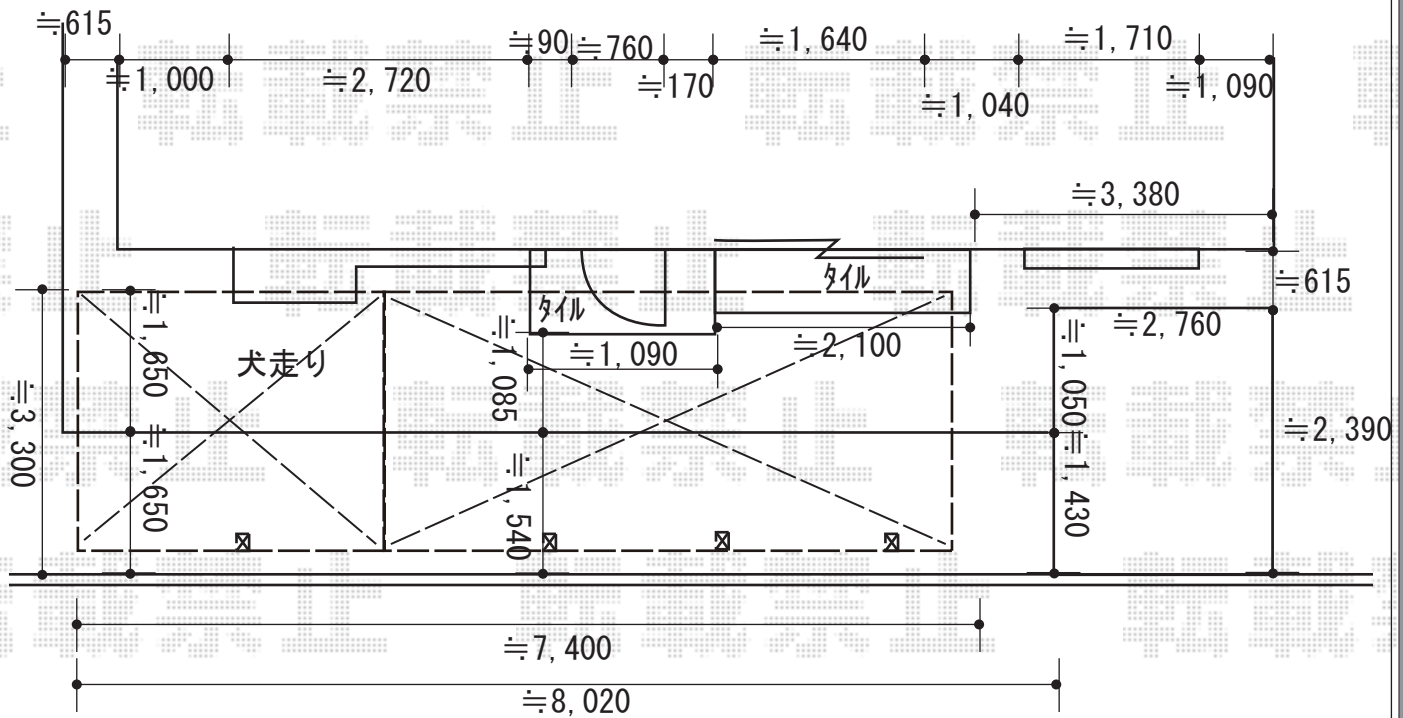

2018-9-539333

担当者

木挽