

フェンス・ウッドデッキ 施工概略図

YKK AP リウッドデッキ 200

間口= 7,024mm

出幅= 3,485mm

色： レッドブラウン


床板： 縦貼り*千鳥貼り

幕板： 標準幕板

束柱： Tタイプ(400~550mm) (色： カームブラック)

YKK AP 独立式 リウッド ステップ2型×1セット

色： レッドブラウン (束柱色： カームブラック)

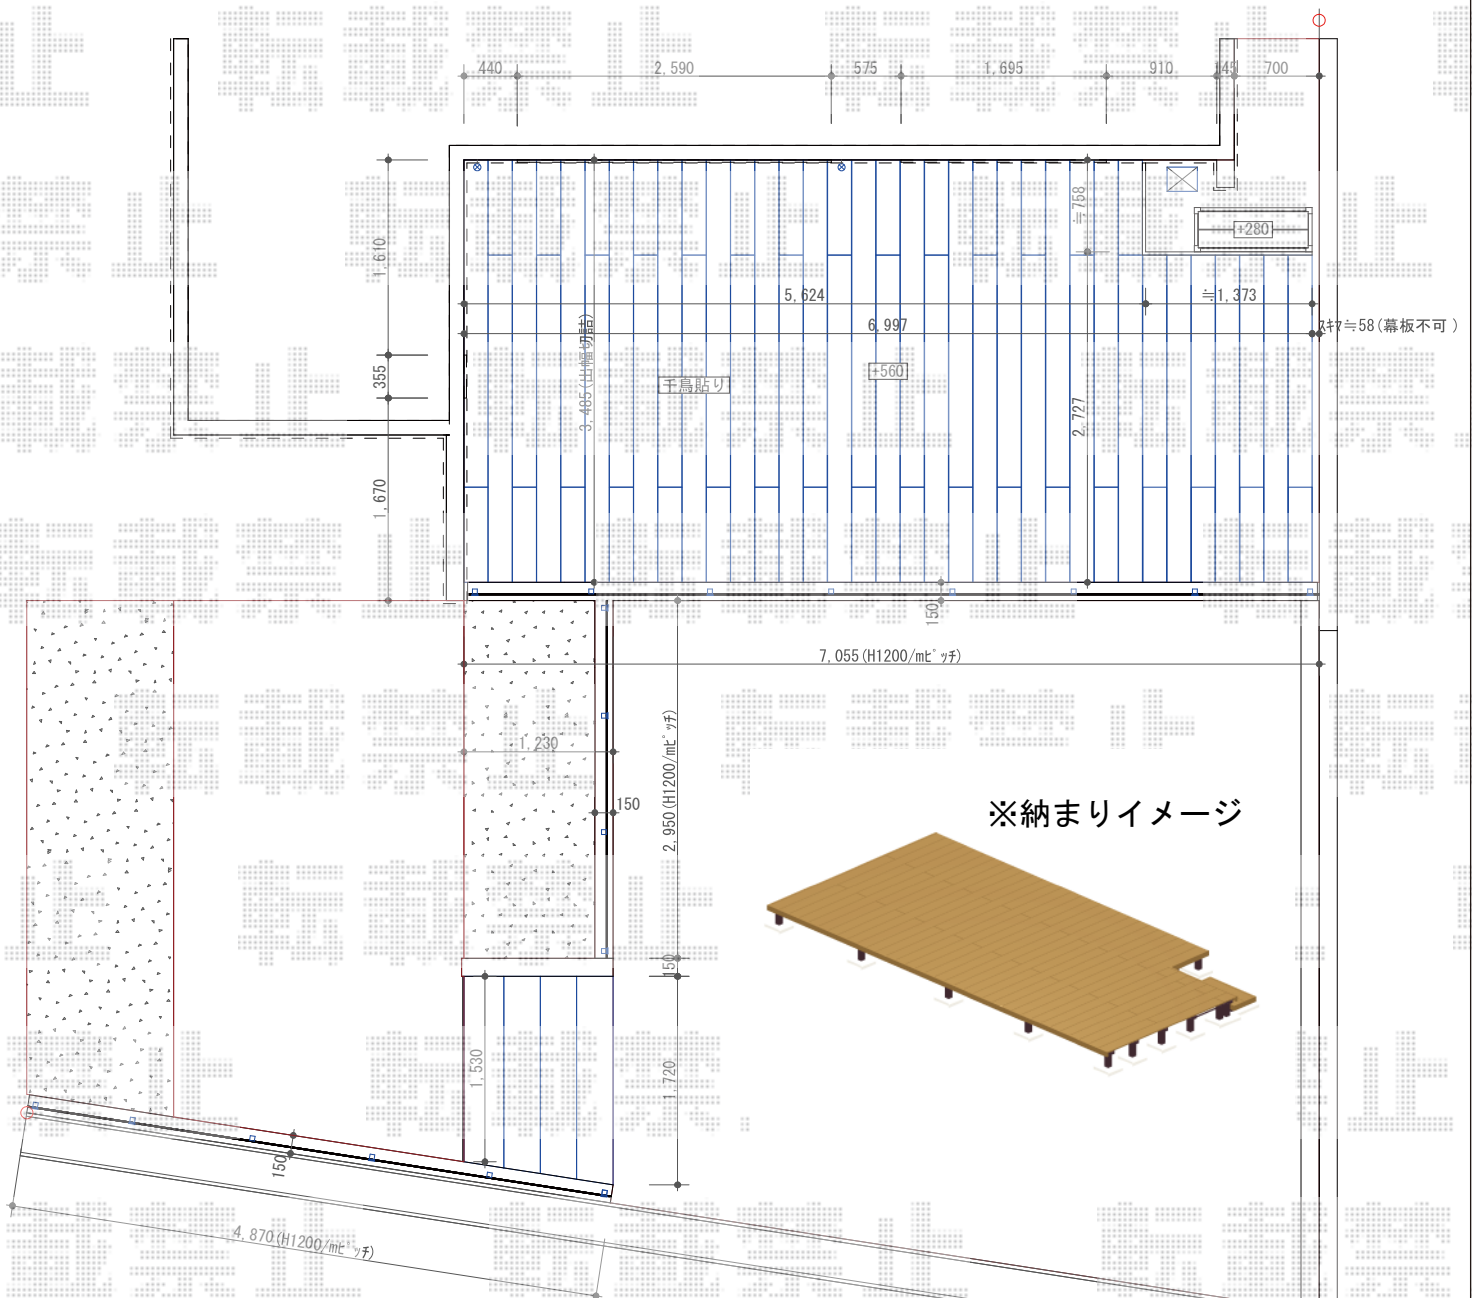

グローベン プラドフェンス ジョイントあり仕様 板7段 隙間【仮】10mm (仕上がり高さ：1,130mm)
 アルミ角材： 40×40×L1650 × 18本
 アルミ用キャップ： 40角用 × 18セット
 複層合成木材： 150×2000 両面フラット × 57枚 ジョイント材： × 9セット
 スペーサー： 12セット ステンレスピアスビス： 4×19 × 140本
 ステンレスピアスビス： 4×30 × 90本 色： ウォルナットブラウン

2018-9-539409

担当者

木附

エクスショップ

現場状況や作図制限により概略図の内容と多少の違いが生じることがございます。
 施工時は、現場優先とさせて頂きたく思いますので、お立会い頂き、最終のご指示のほど、何卒、宜しくお願い致します。
 全ての著作権はエクスショップに帰属します。当社とのお取引目的以外の使用・複製・転載は如何なる場合も禁止しております。