



ウッドデッキ・立水栓 施工概略図

YKK AP リウッドデッキ 200
 間口= 4,451mm
 出幅= 2,651mm
 色： レッドブラウン
 床板： 横貼り*千鳥貼り
 幕板： 標準幕板
 束柱： Tタイプ(400~550mm) (色：カームブラック)

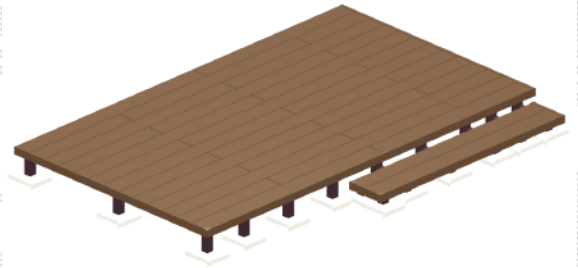

YKK AP リウッドデッキ200 段床セット 正面タイプ (1段)
 間口サイズ： 2,500mm
 色： レッドブラウン (束柱色：カームブラック)

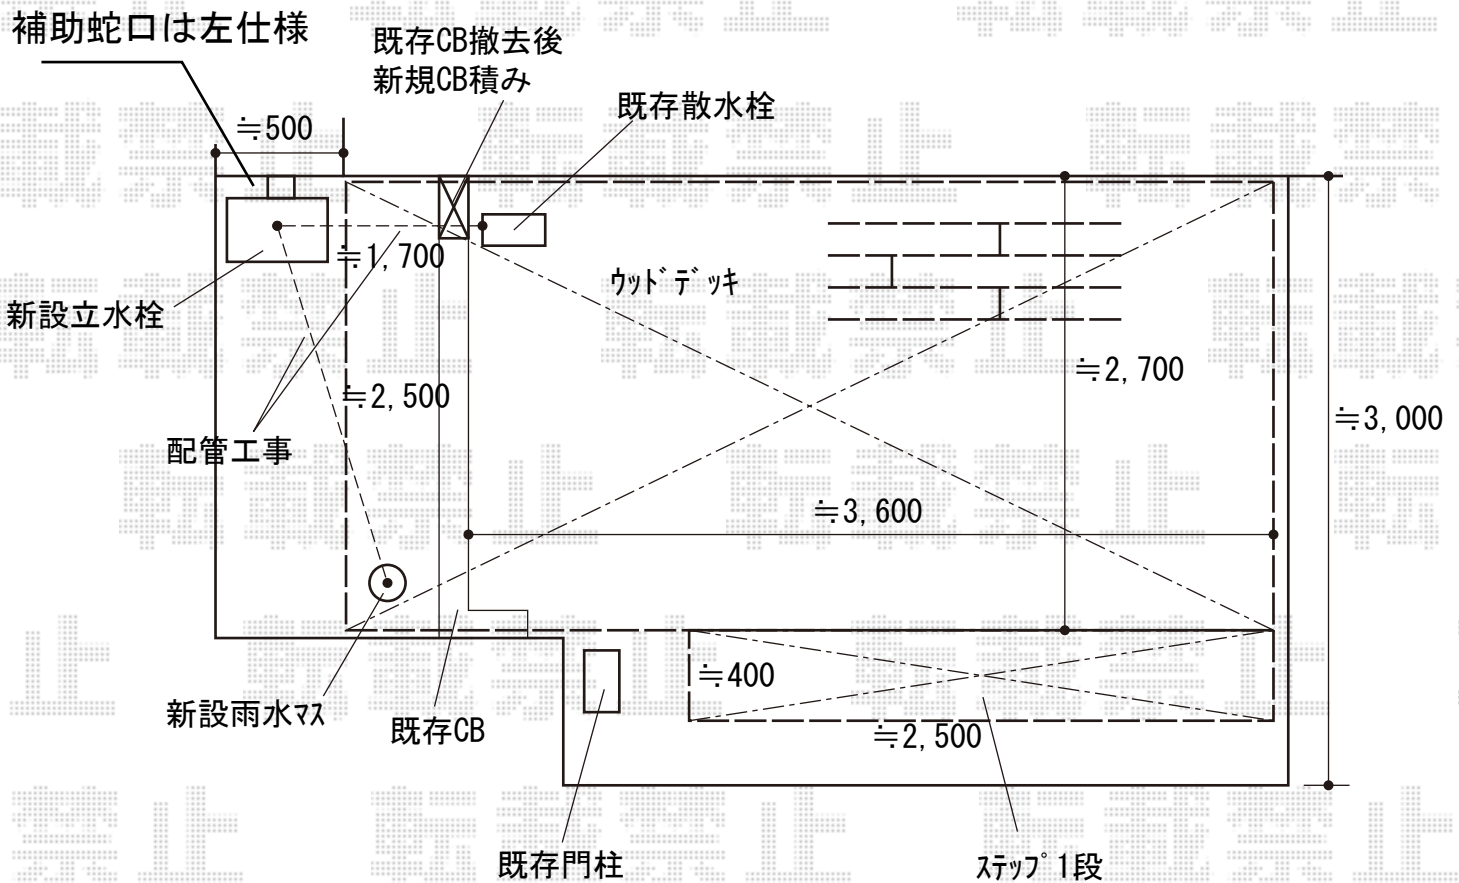

ユニソン ファミエンテスマート2口 左右仕様
 本体： (アイボリー) * 現地で左仕様に設置 × 1
 ファミエンテパン： フレア (ホワイト) × 1
 蛇口： プレーンフォーセット クロス I I (ゴールド) × 1
 補助蛇口： プレーンフォーセット ホース用蛇口C (ゴールド) × 1

2018-9-539432

担当者

犬伏