


カーポート+フェンス 施工概略図

YKK AP レイナポートグラン 積雪～20cm対応  
 幅= 2,400mm  
 奥行= 5,400mm  
 色： カームブラック  
 屋根材： 熱線遮断ポリカーボネート（アースブルーマット調）  
 柱仕様： 標準柱仕様（有効高 約2,000mm）

YKK AP レイナポートグラン 屋根ふき材補強部品（1セット）×1  
 色： カームブラック\*1色のみ

Value Select ミエーネフェンス 目隠しルーバータイプ 自由柱施工  
 本体1枚（W×H）= T100（1,975×920mm） × 3枚  
 自由柱： T100 × 4本  
 端部カバー： T100 × 1セット  
 端部キャップ： 1セット  
 色： チャコールブラック

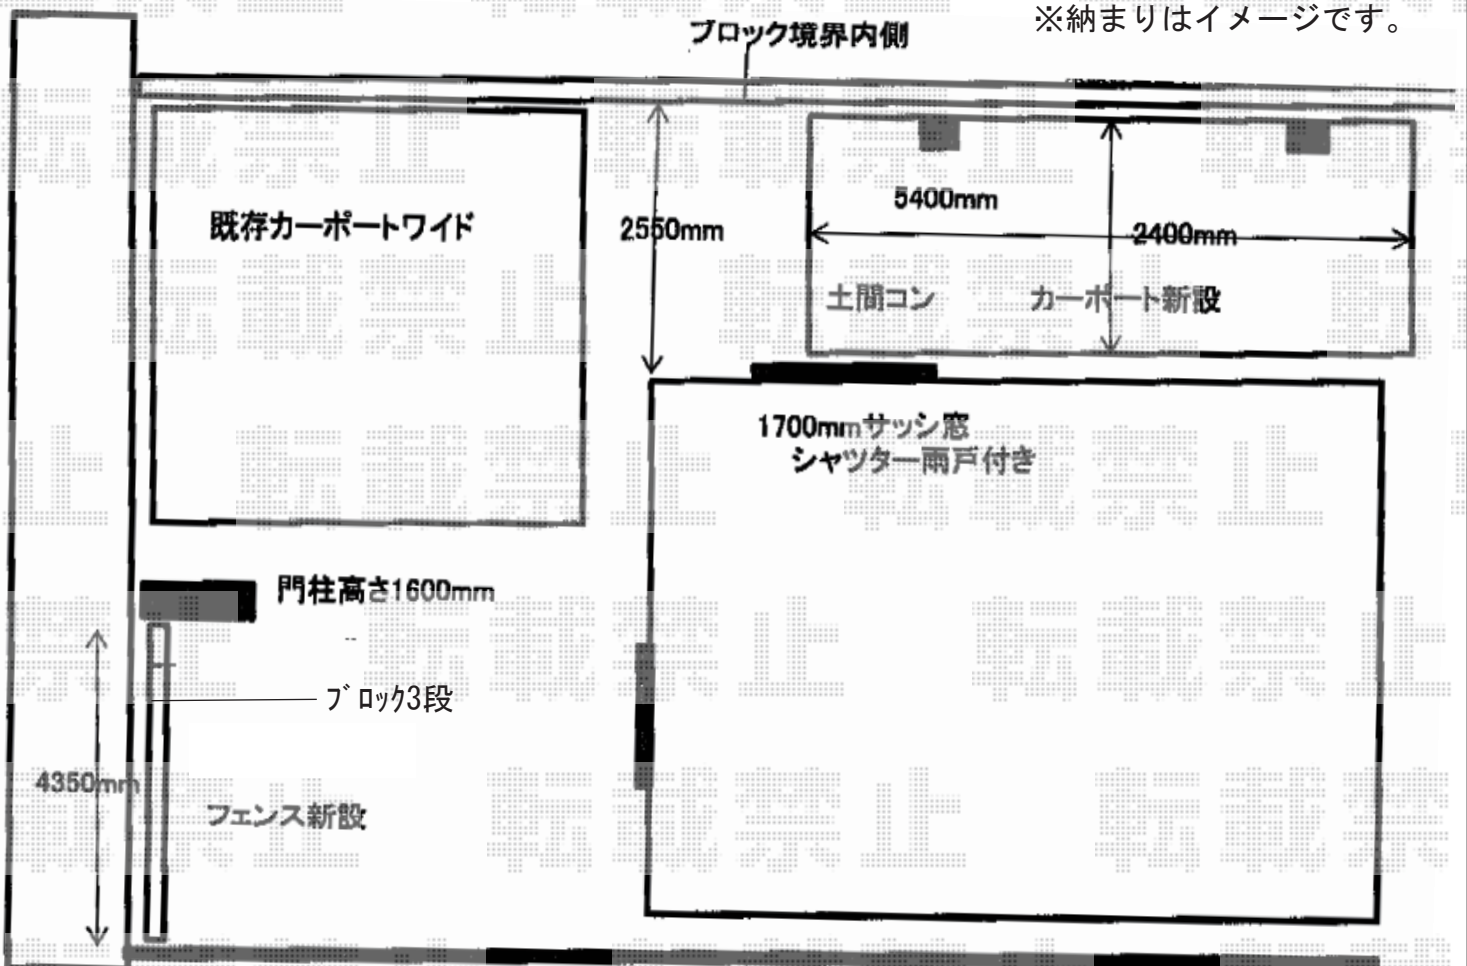

2018-9-539504

担当者

伊野