


カーポート+フェンス 施工概略図

YKK AP レイナポートグラン 積雪～20cm対応
幅= 2,400mm
奥行= 5,400mm
色： カームブラック
屋根材： 熱線遮断ポリカーボネート（アースブルーマット調）
柱仕様： 標準柱仕様（有効高 約2,000mm）

YKK AP レイナポートグラン 屋根ふき材補強部品（1セット）×1
色： カームブラック*1色のみ

Value Select ミエーネフェンス 目隠しルーバータイプ 自由柱施工
本体1枚（W×H）= T100（1,975×920mm） × 3枚
自由柱： T100 × 4本
端部カバー： T100 × 1セット
端部キャップ： 1セット
色： チャコールブラック

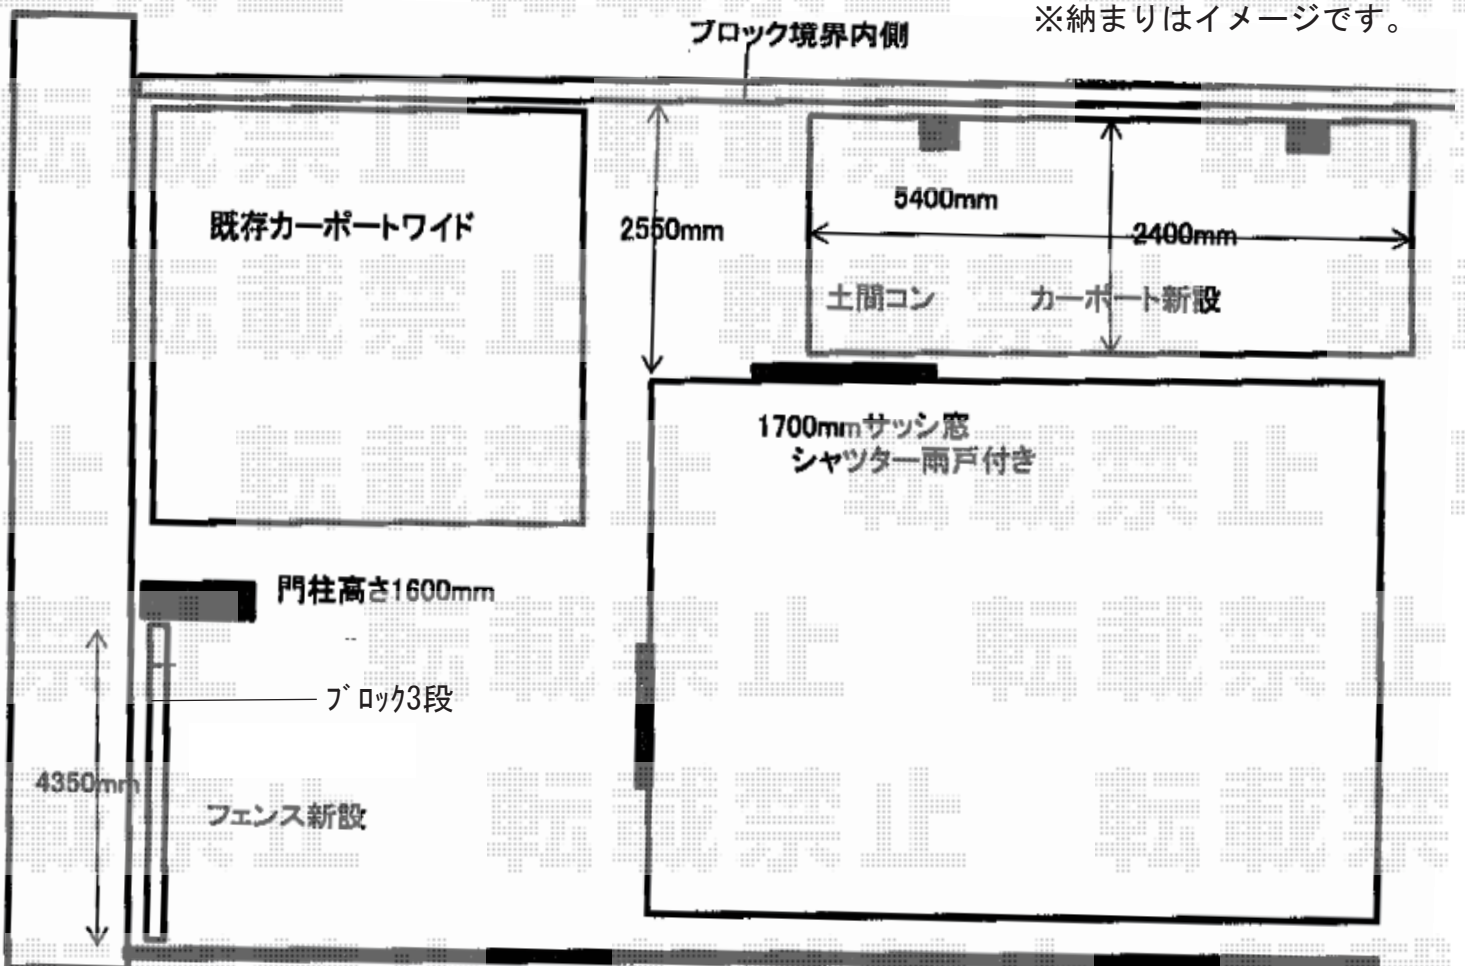

2018-9-539504

担当者

伊野